


MAPA INFORMACYJNA

1:1000

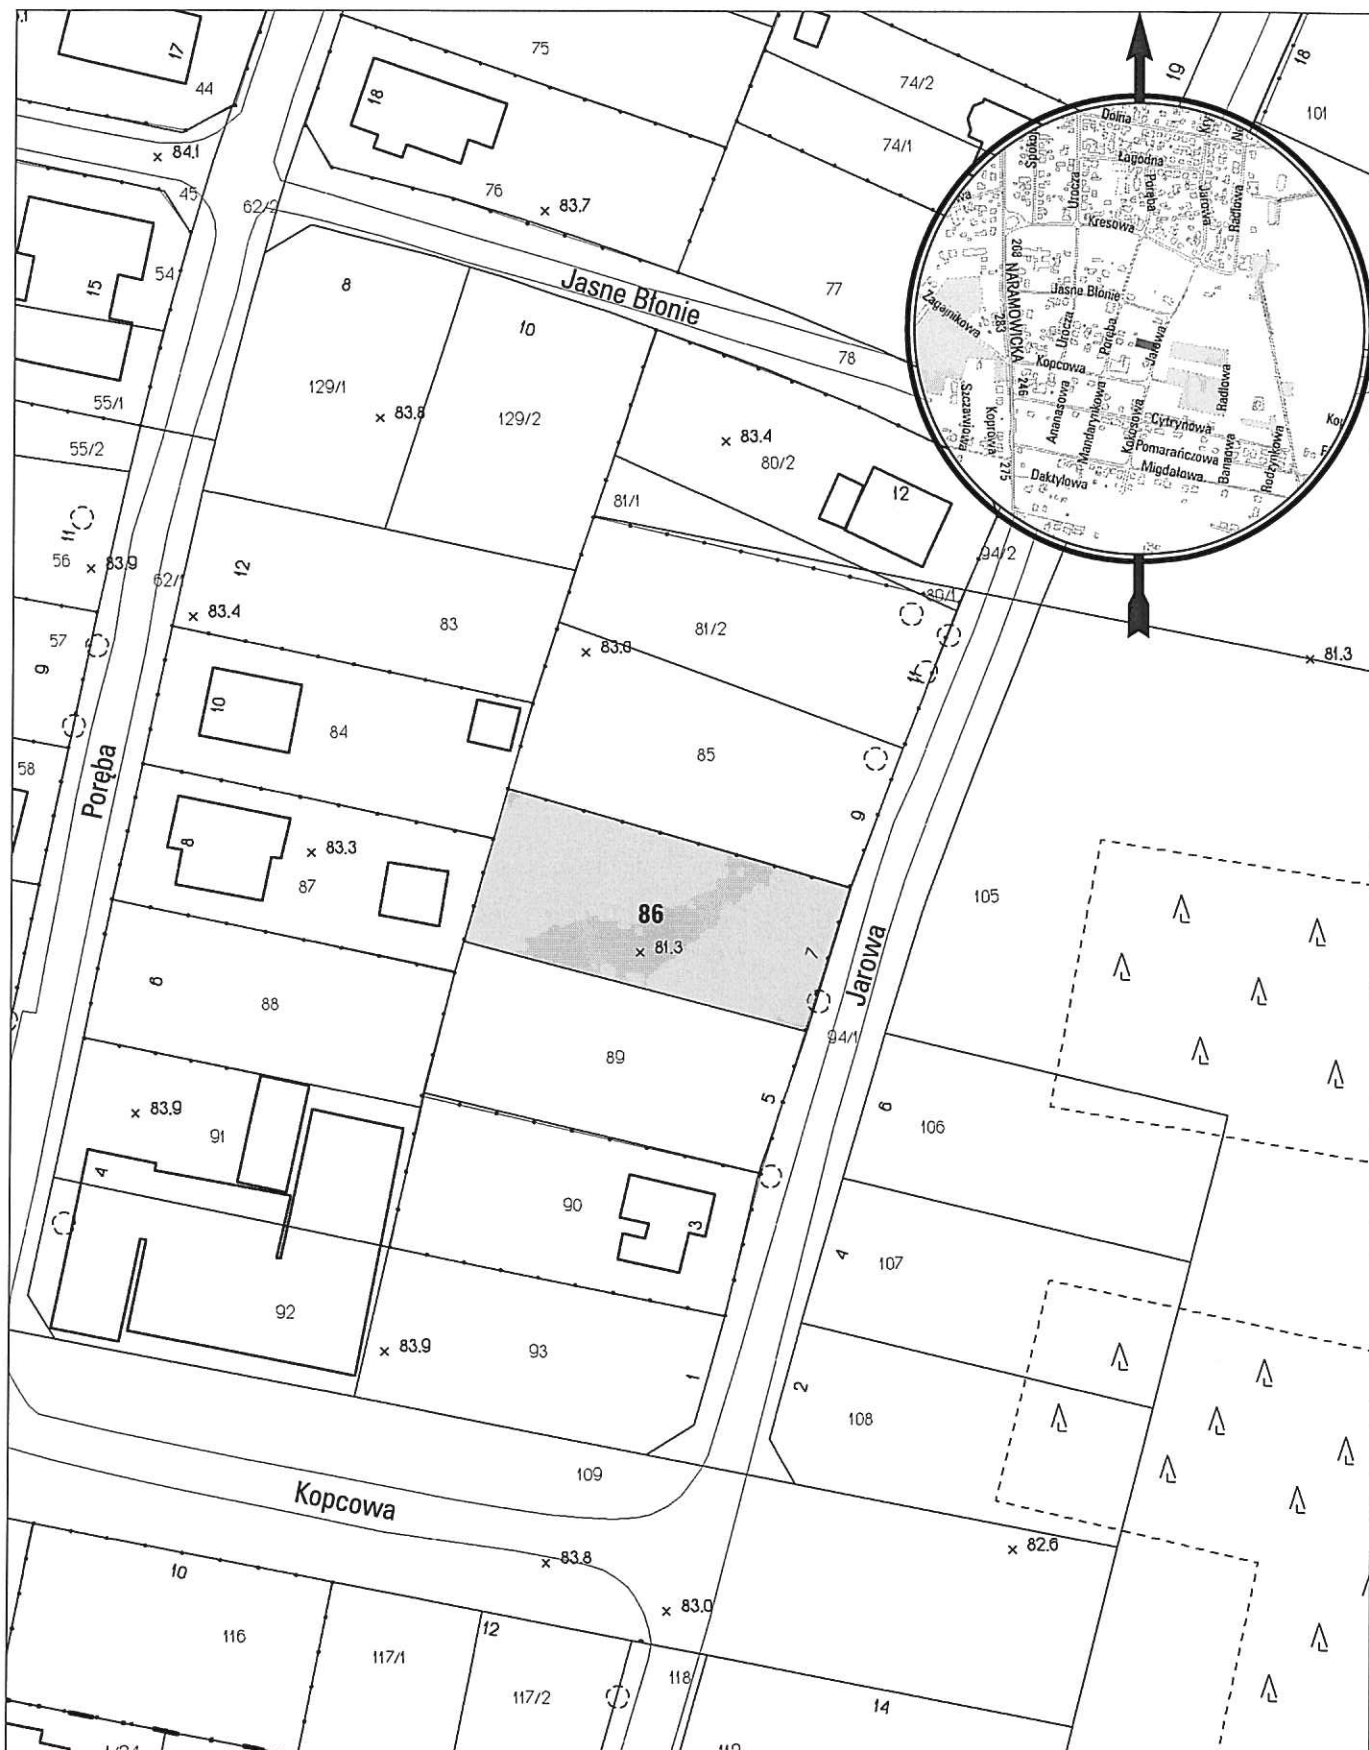

opracowanie - ZGKM GEOPOZ, GKR/79/2013

obręb Naramowice, arkusz 1

działka nr

86

pow. m²

967

KW

PO1P/00004053/8

właściciel

Miasto Poznań