


MAPA INFORMACYJNA

1:1000

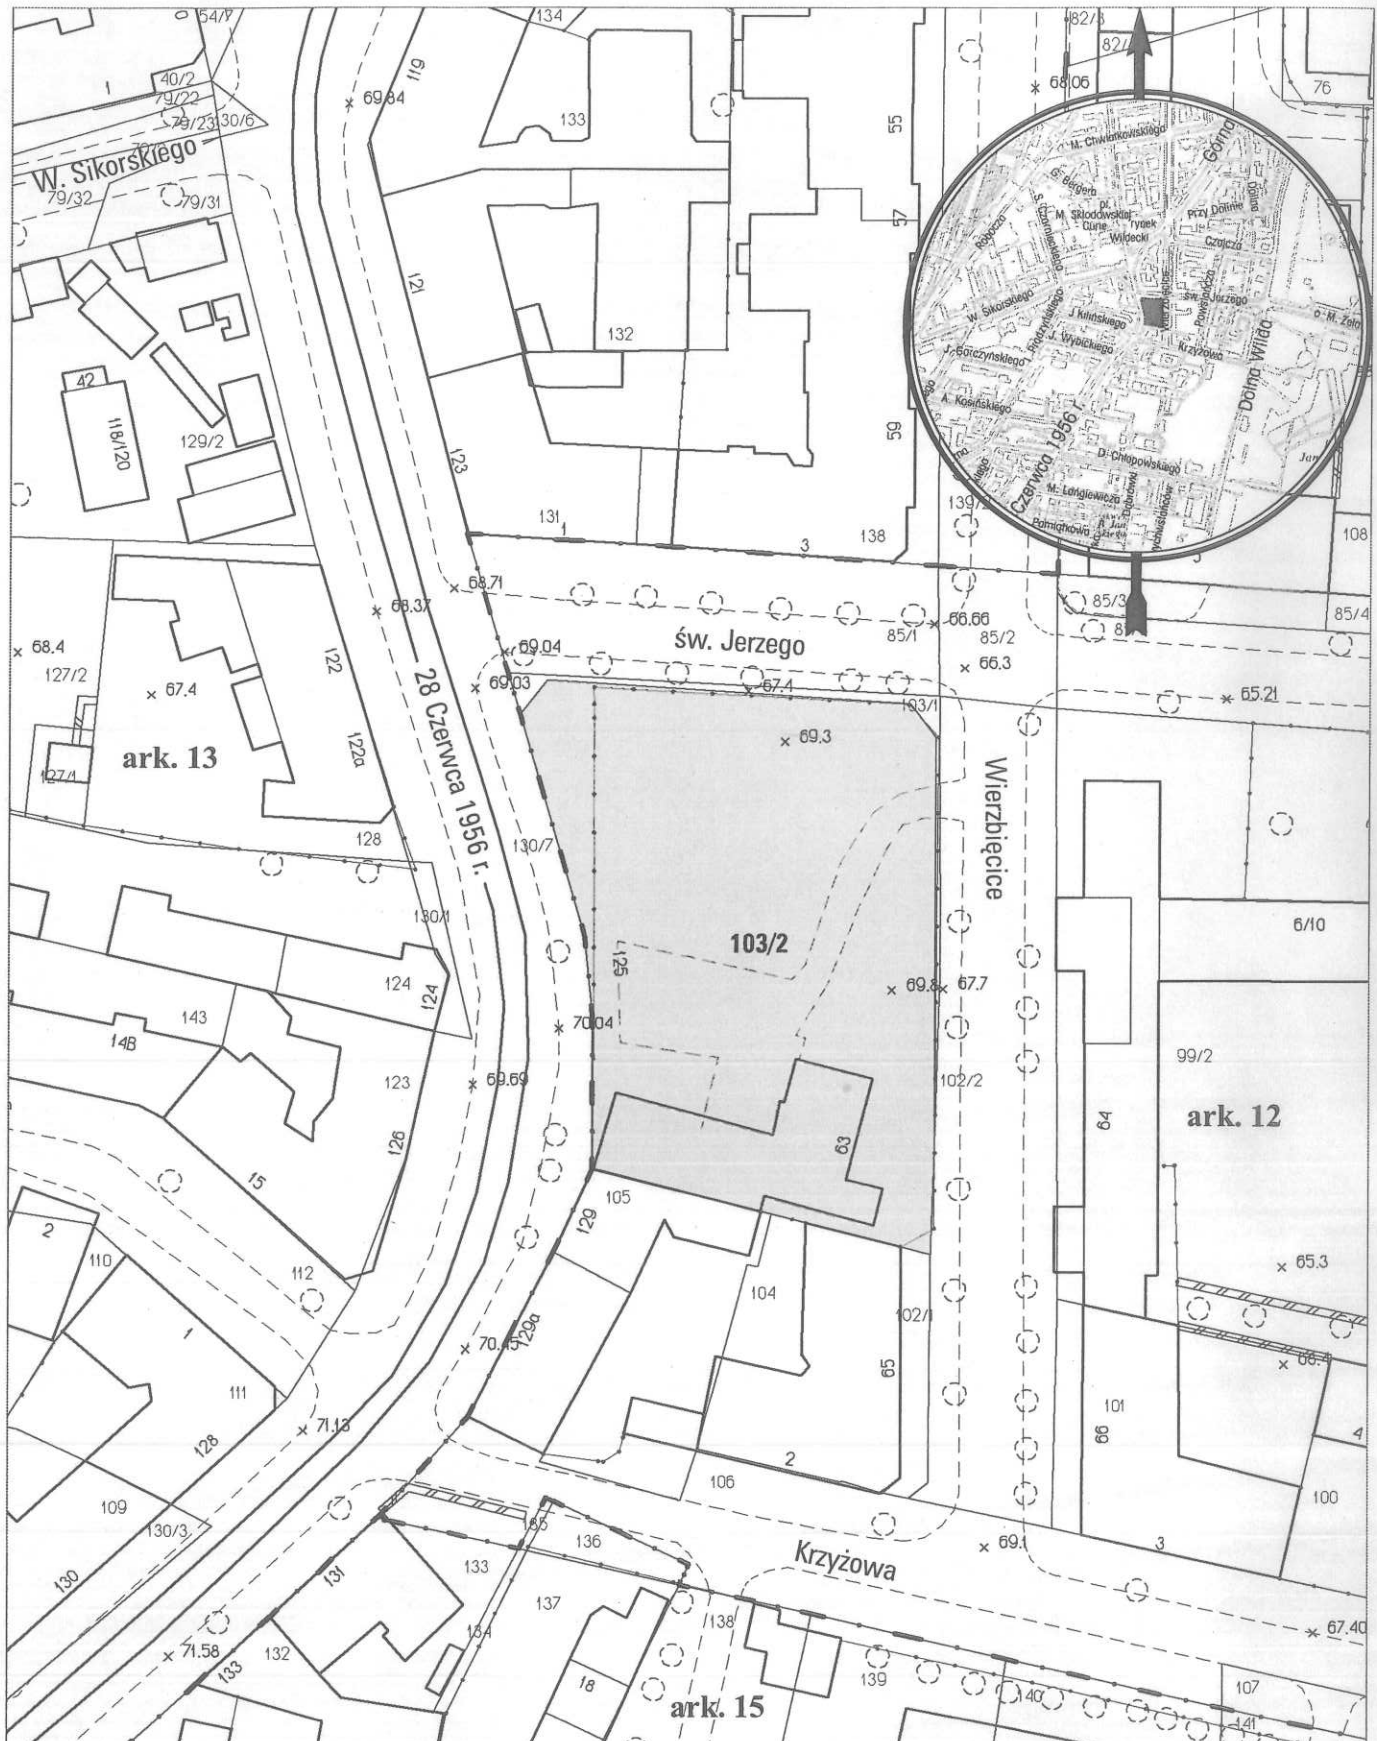

opracowanie - ZGIKM GEOPOZ GKR/22/2012

obręb Wilda, arkusz 12

działka nr	pow. m ²	KW	właściciel
103/2	3282	PO2P/00137145/8	Miasto Poznań