


# MAPA INFORMACYJNA

## 1:2000

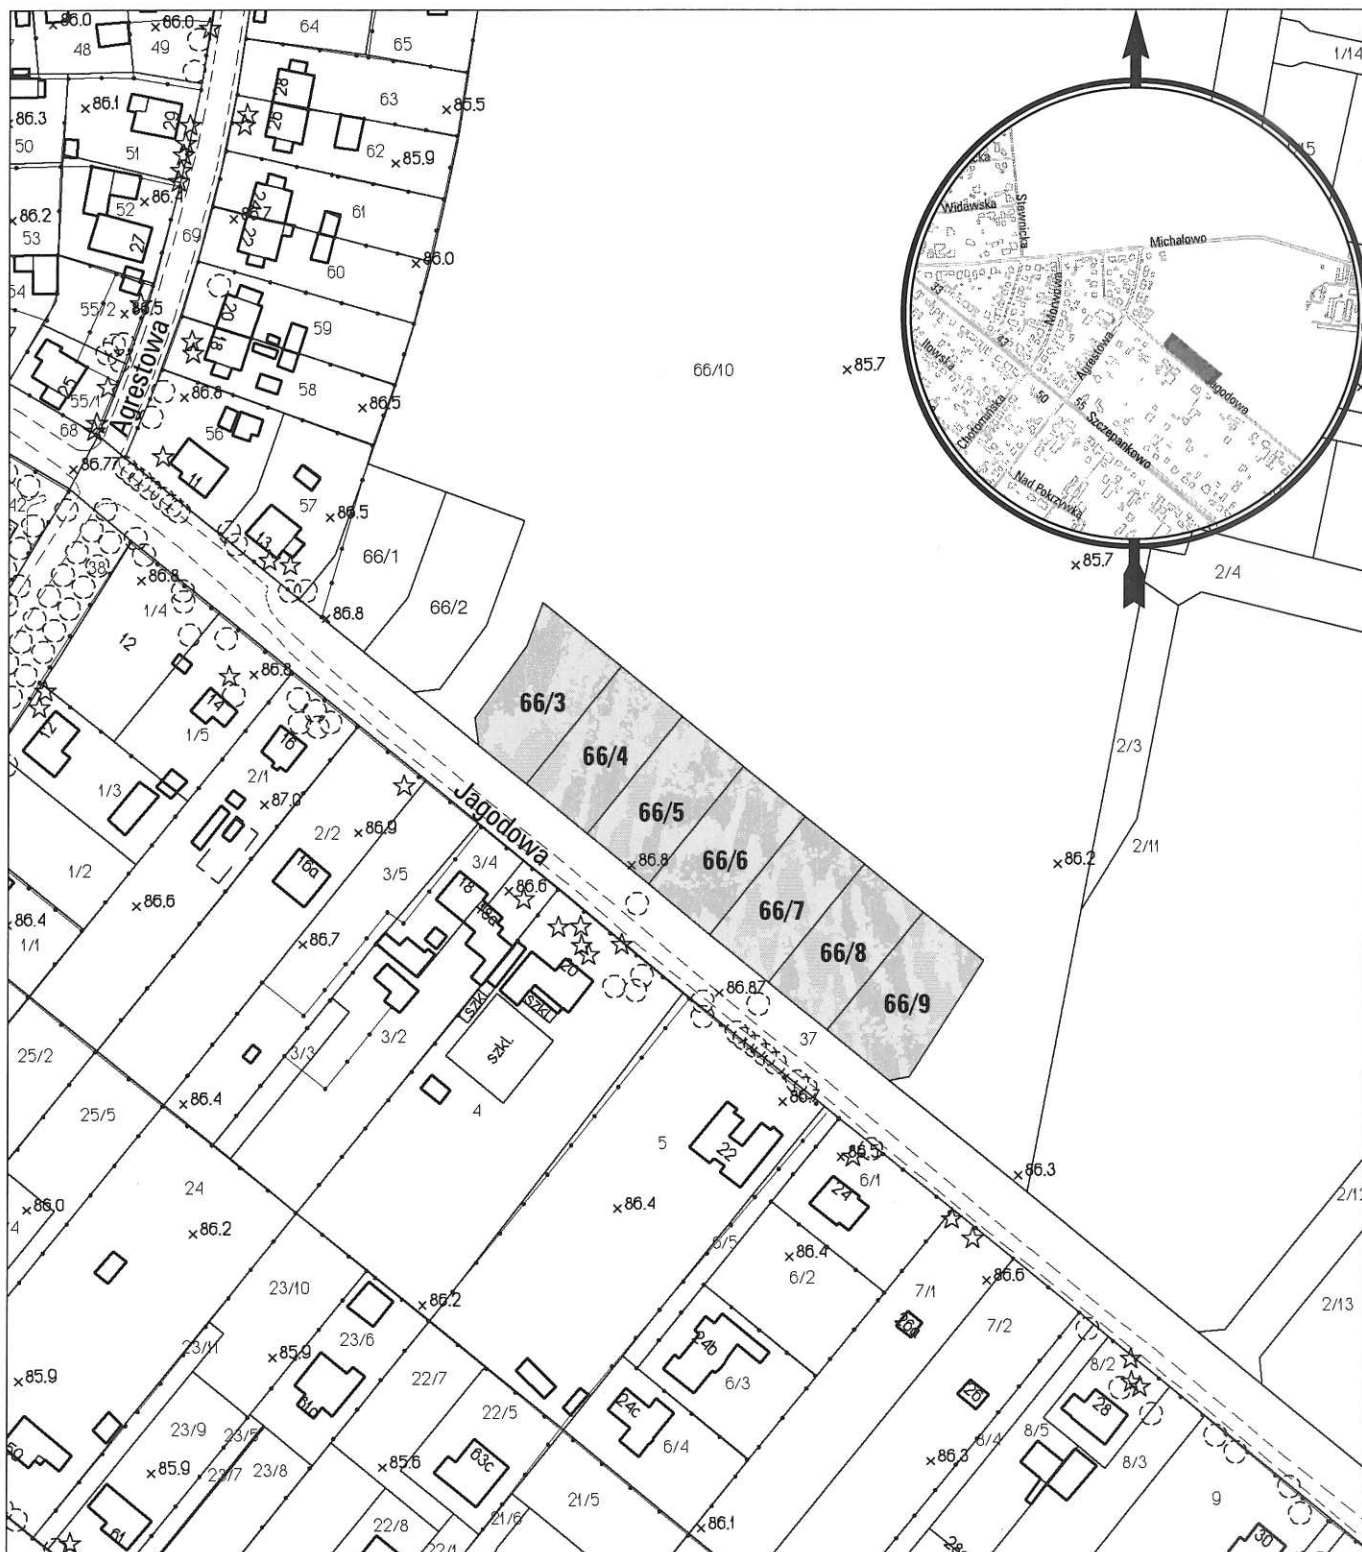

opracowanie - ZGKiM GEOPOZ, GKR/86/2013

### obręb Kobylepole, arkusz 33

działka nr	pow. m <sup>2</sup>	KW	właściciel
66/3	905	PO2P/00145941/7	Miasto Poznań
66/4	840	PO2P/00145941/7	Miasto Poznań
66/5	840	PO2P/00145941/7	Miasto Poznań
66/6	840	PO2P/00145941/7	Miasto Poznań
66/7	800	PO2P/00145941/7	Miasto Poznań
66/8	800	PO2P/00145941/7	Miasto Poznań
66/9	901	PO2P/00145941/7	Miasto Poznań