


MAPA INFORMACYJNA

1:1000

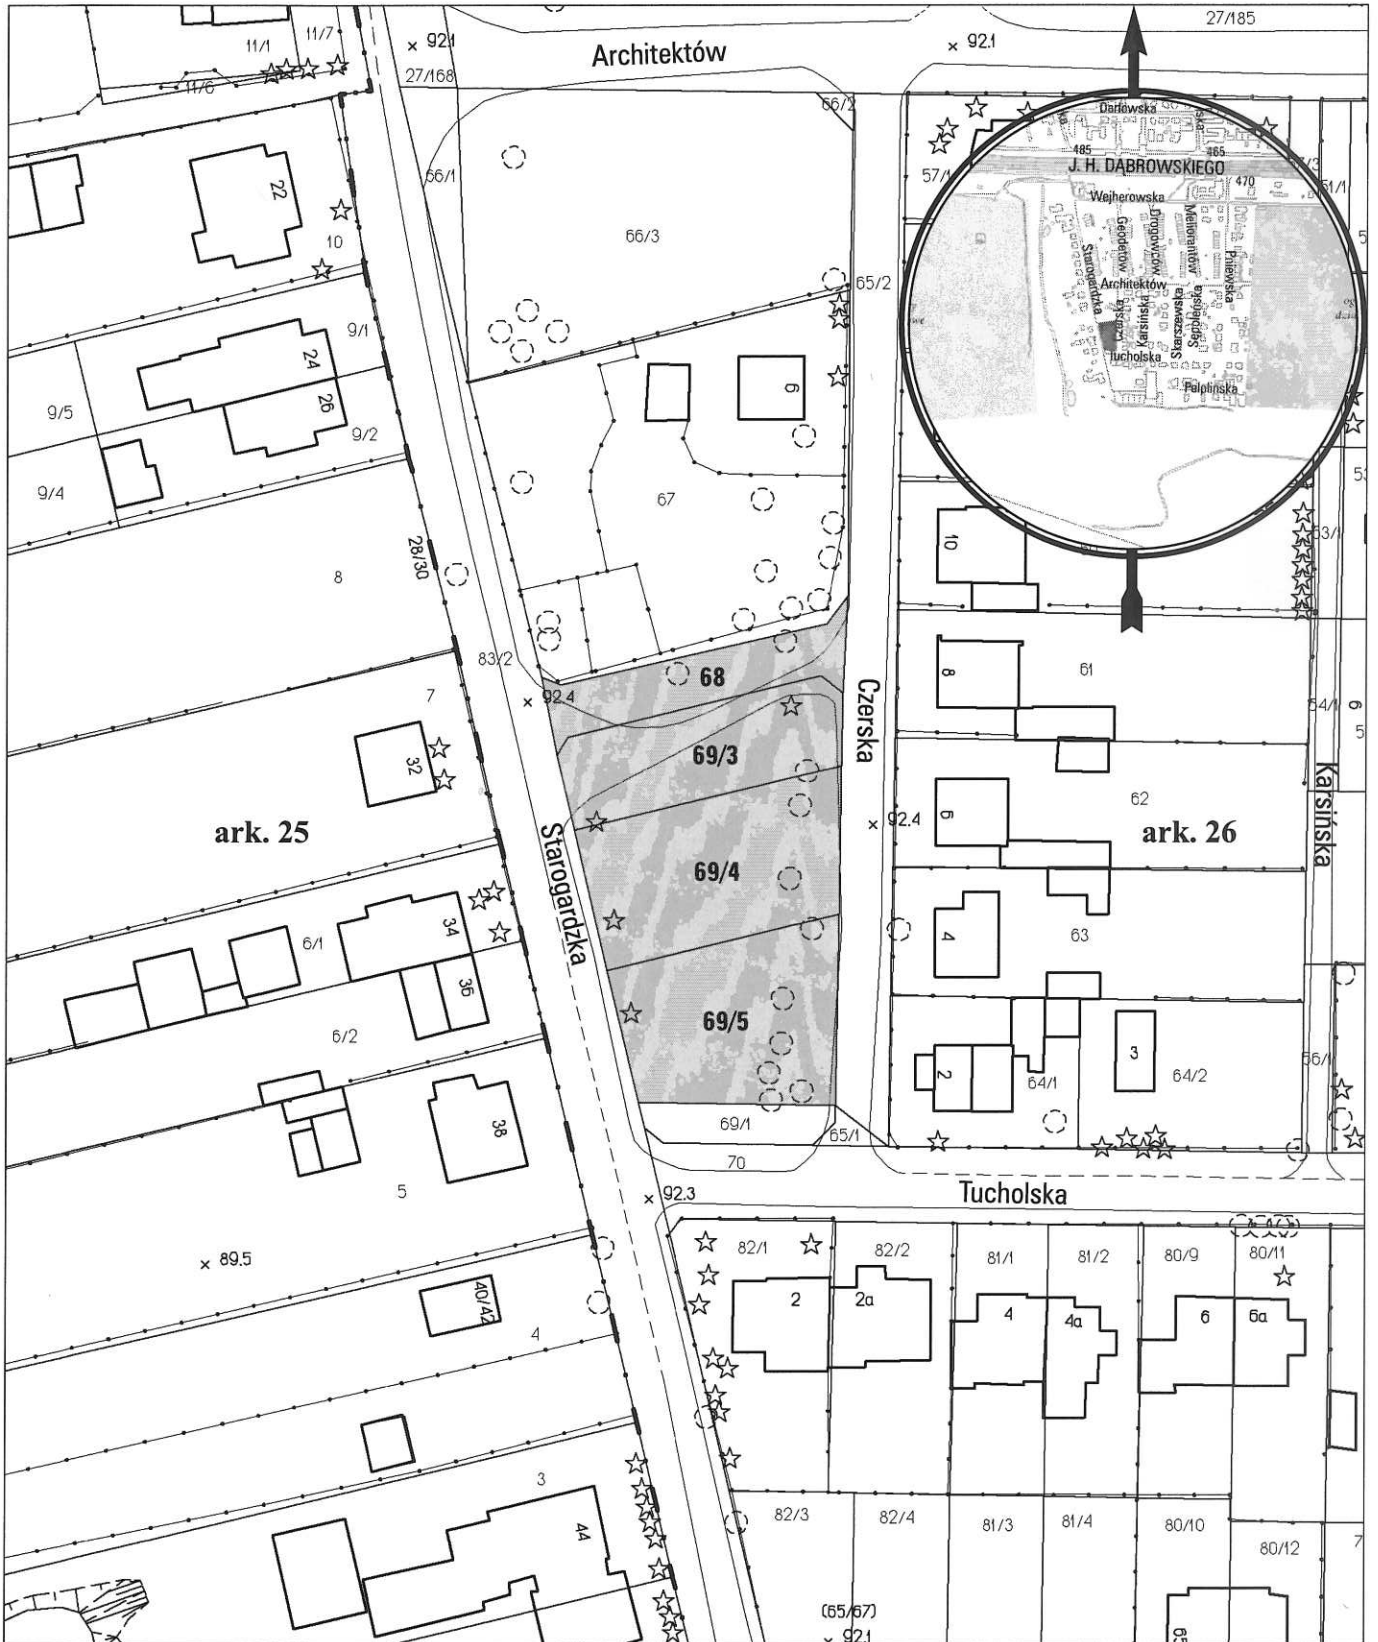

opracowanie - ZGikM GEOPOZ, GKR/82/2013

obręb Krzyżowniki, arkusz 26

działka nr	pow. m ²	KW	właściciel
68	297	P01P/00101555/7	Miasto Poznań
69/3	460	P01P/00101555/7	Miasto Poznań
69/4	649	P01P/00101555/7	Miasto Poznań
69/5	618	P01P/00101555/7	Miasto Poznań