


MAPA INFORMACYJNA

1:1000

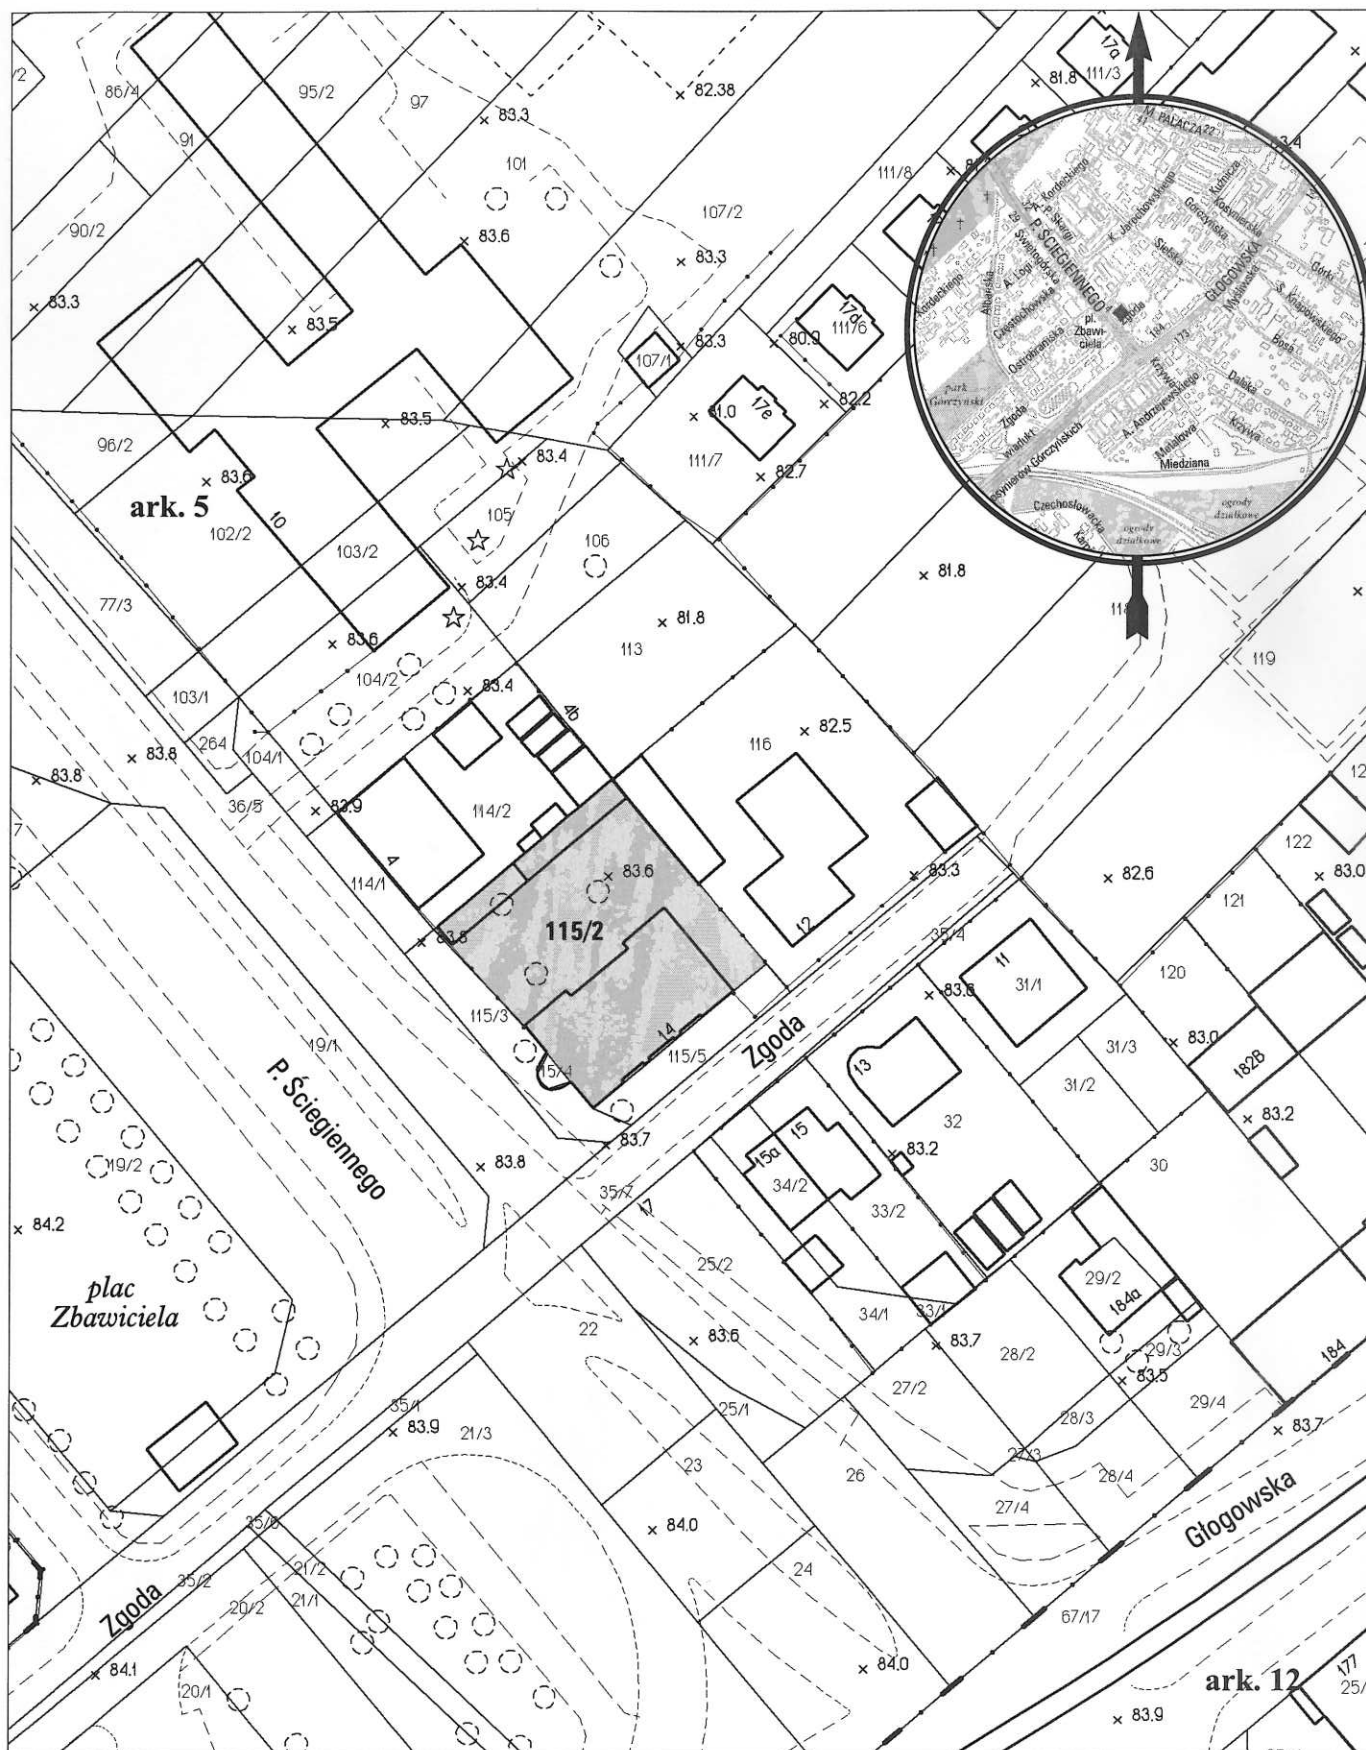

opracowanie - ZGiKM GEOPOZ, GKR/67/2013

obręb Górczyn, arkusz 5

działka nr	pow. m ²	KW	właściciel
115/2	961	P01P/00141863/1	Czyżak Piotr 1791/7776; Gliszczyńska Aleksandra 2/27; Mączyński Wacław 313/864; Miasto Poznań 9/27