


MAPA INFORMACYJNA

1:1000

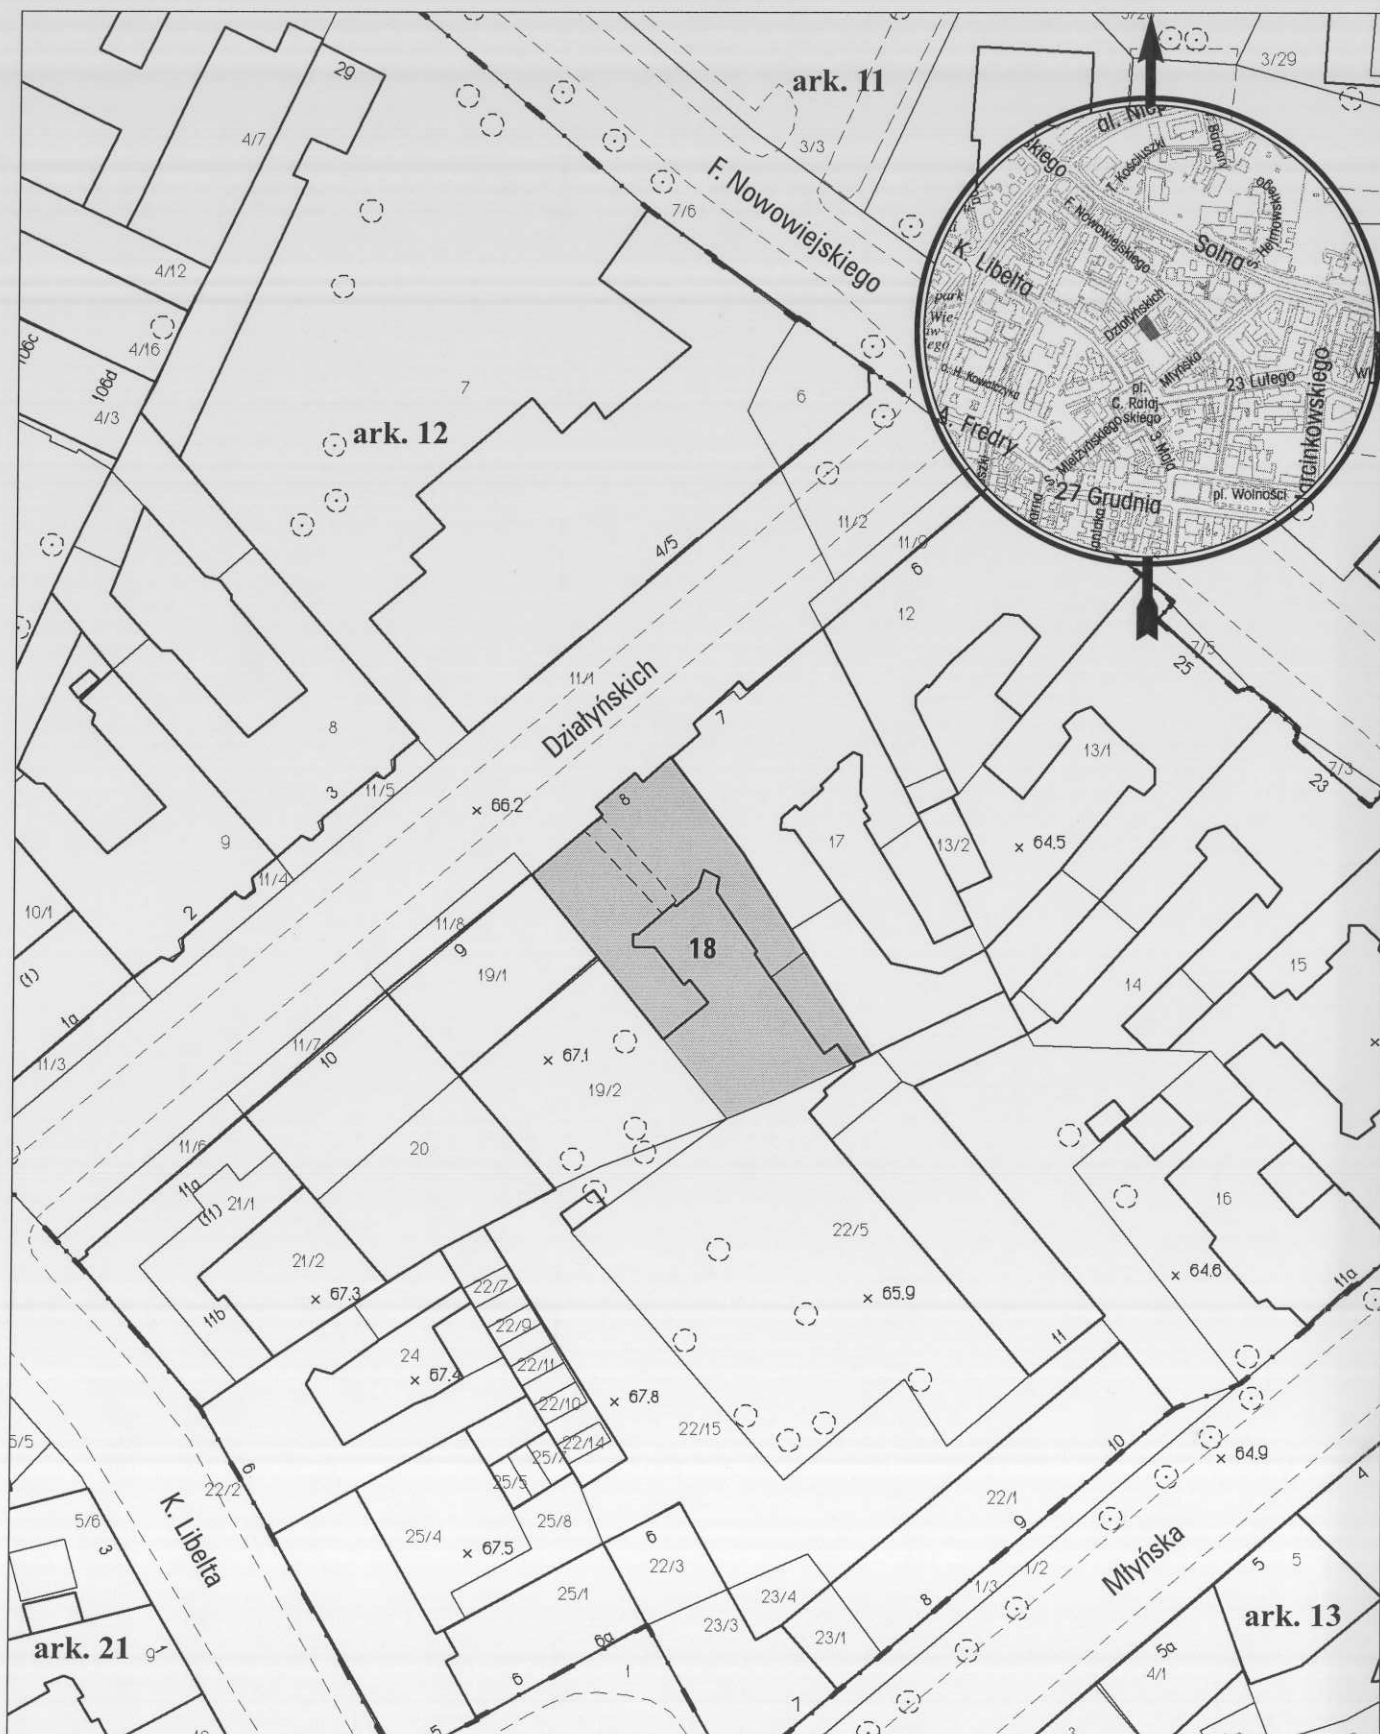

opracowanie - ZGKiM GEOPOZ GKR/100/2012

obręb Poznań, arkusz 12

działka nr

18

pow. m²

1012

KW

PO1P/00101943/4

właściciel

Miasto Poznań