


MAPA INFORMACYJNA

1:1000

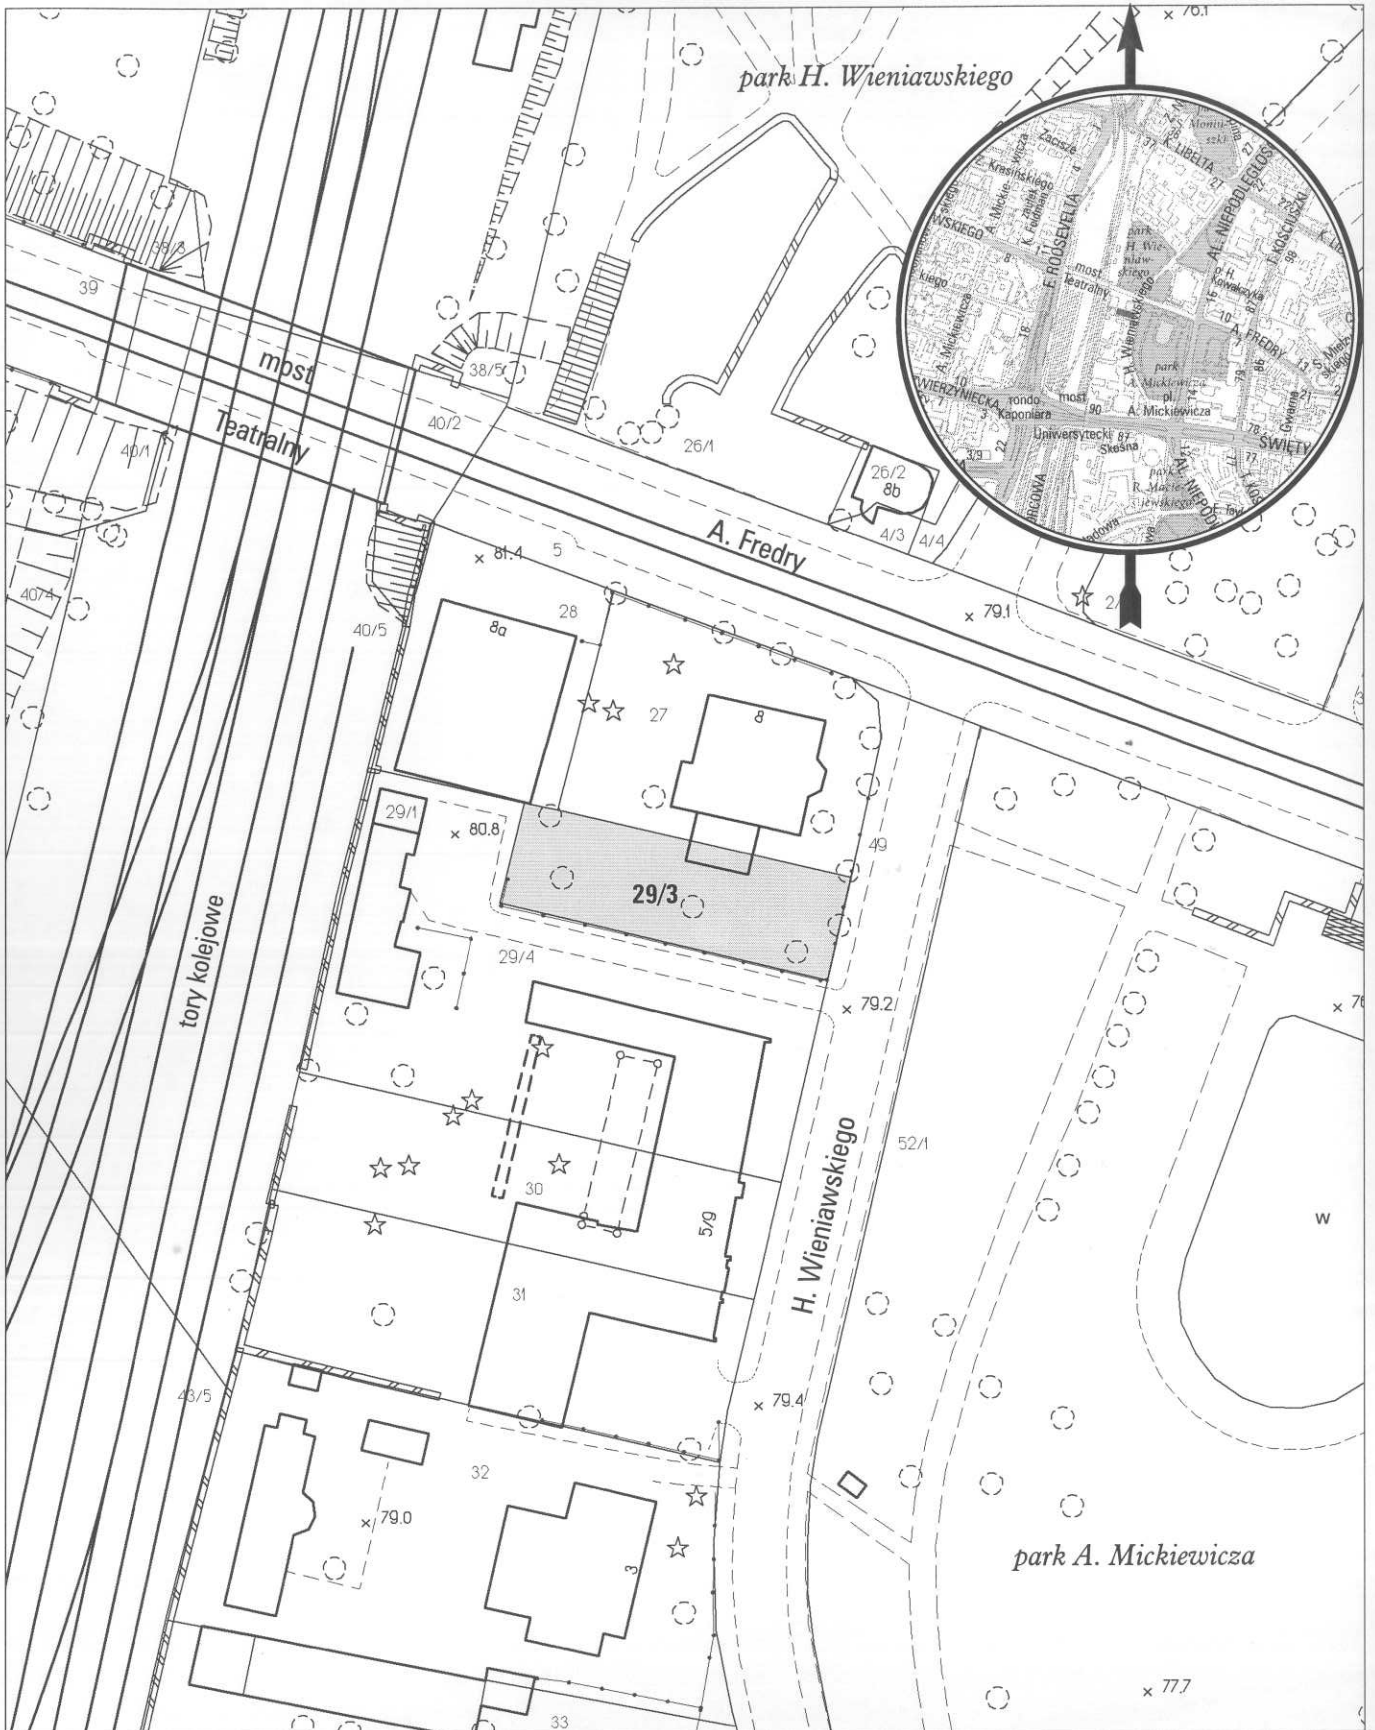

opracowanie - ZGİKM GEOPOZ GKR/209/2013

obręb Poznań, arkusz 23

działka nr
29/3

pow. m²
611

KW
P01P/00133360/6

właściciel
Miasto Poznań