


# MAPA INFORMACYJNA

1:1000

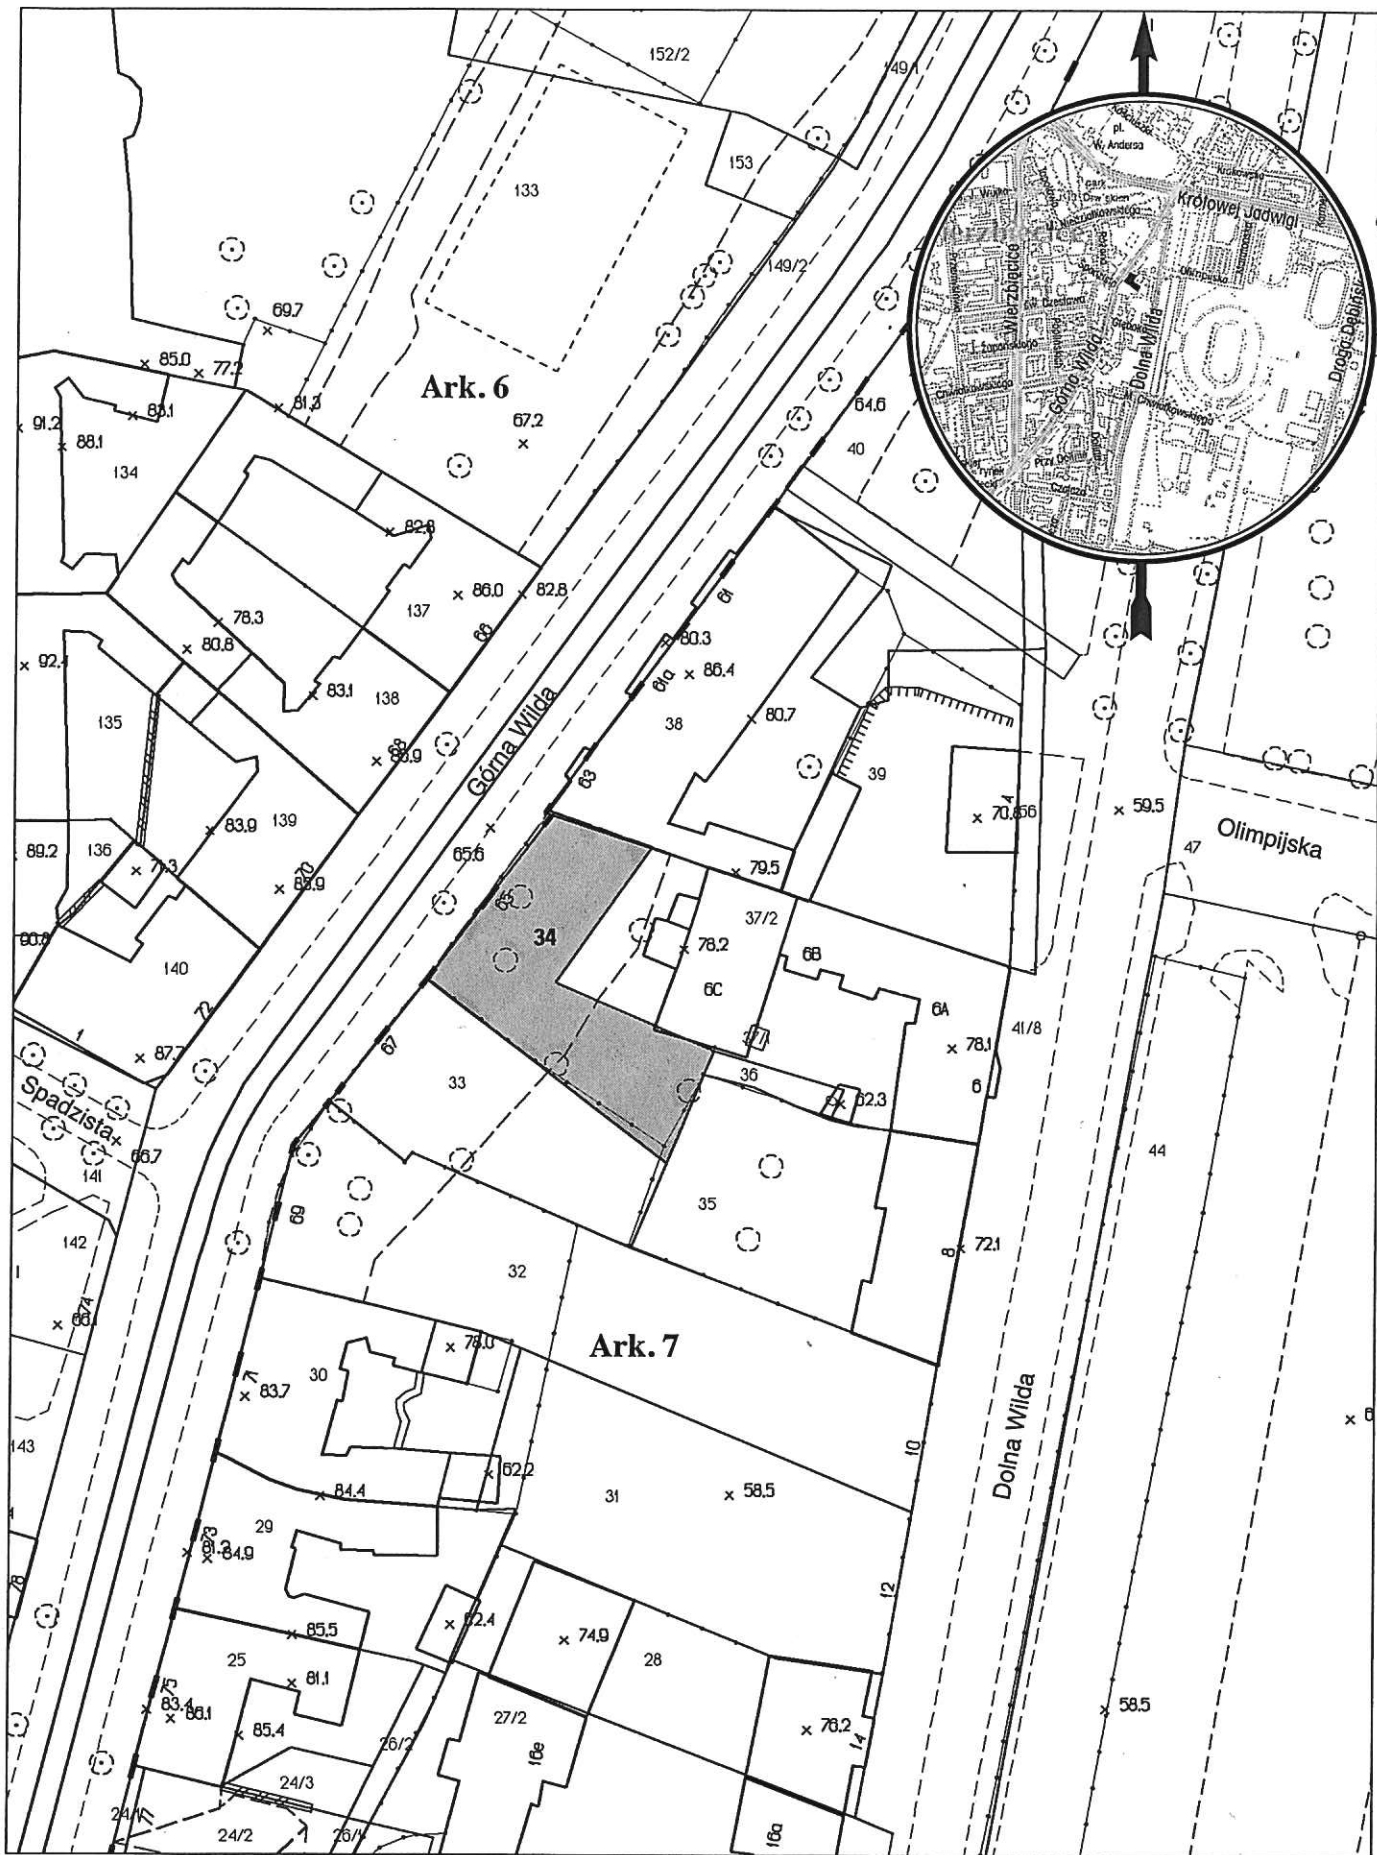

opracowanie - ZGIM GEOPOZ GKR/92/2008

## obręb Wilda, arkusz 7

działka nr  
34

pow. m<sup>2</sup>  
713

KW  
P02P/00101278/8

właściciel  
Miasto Poznań