


MAPA INFORMACYJNA

1:1000

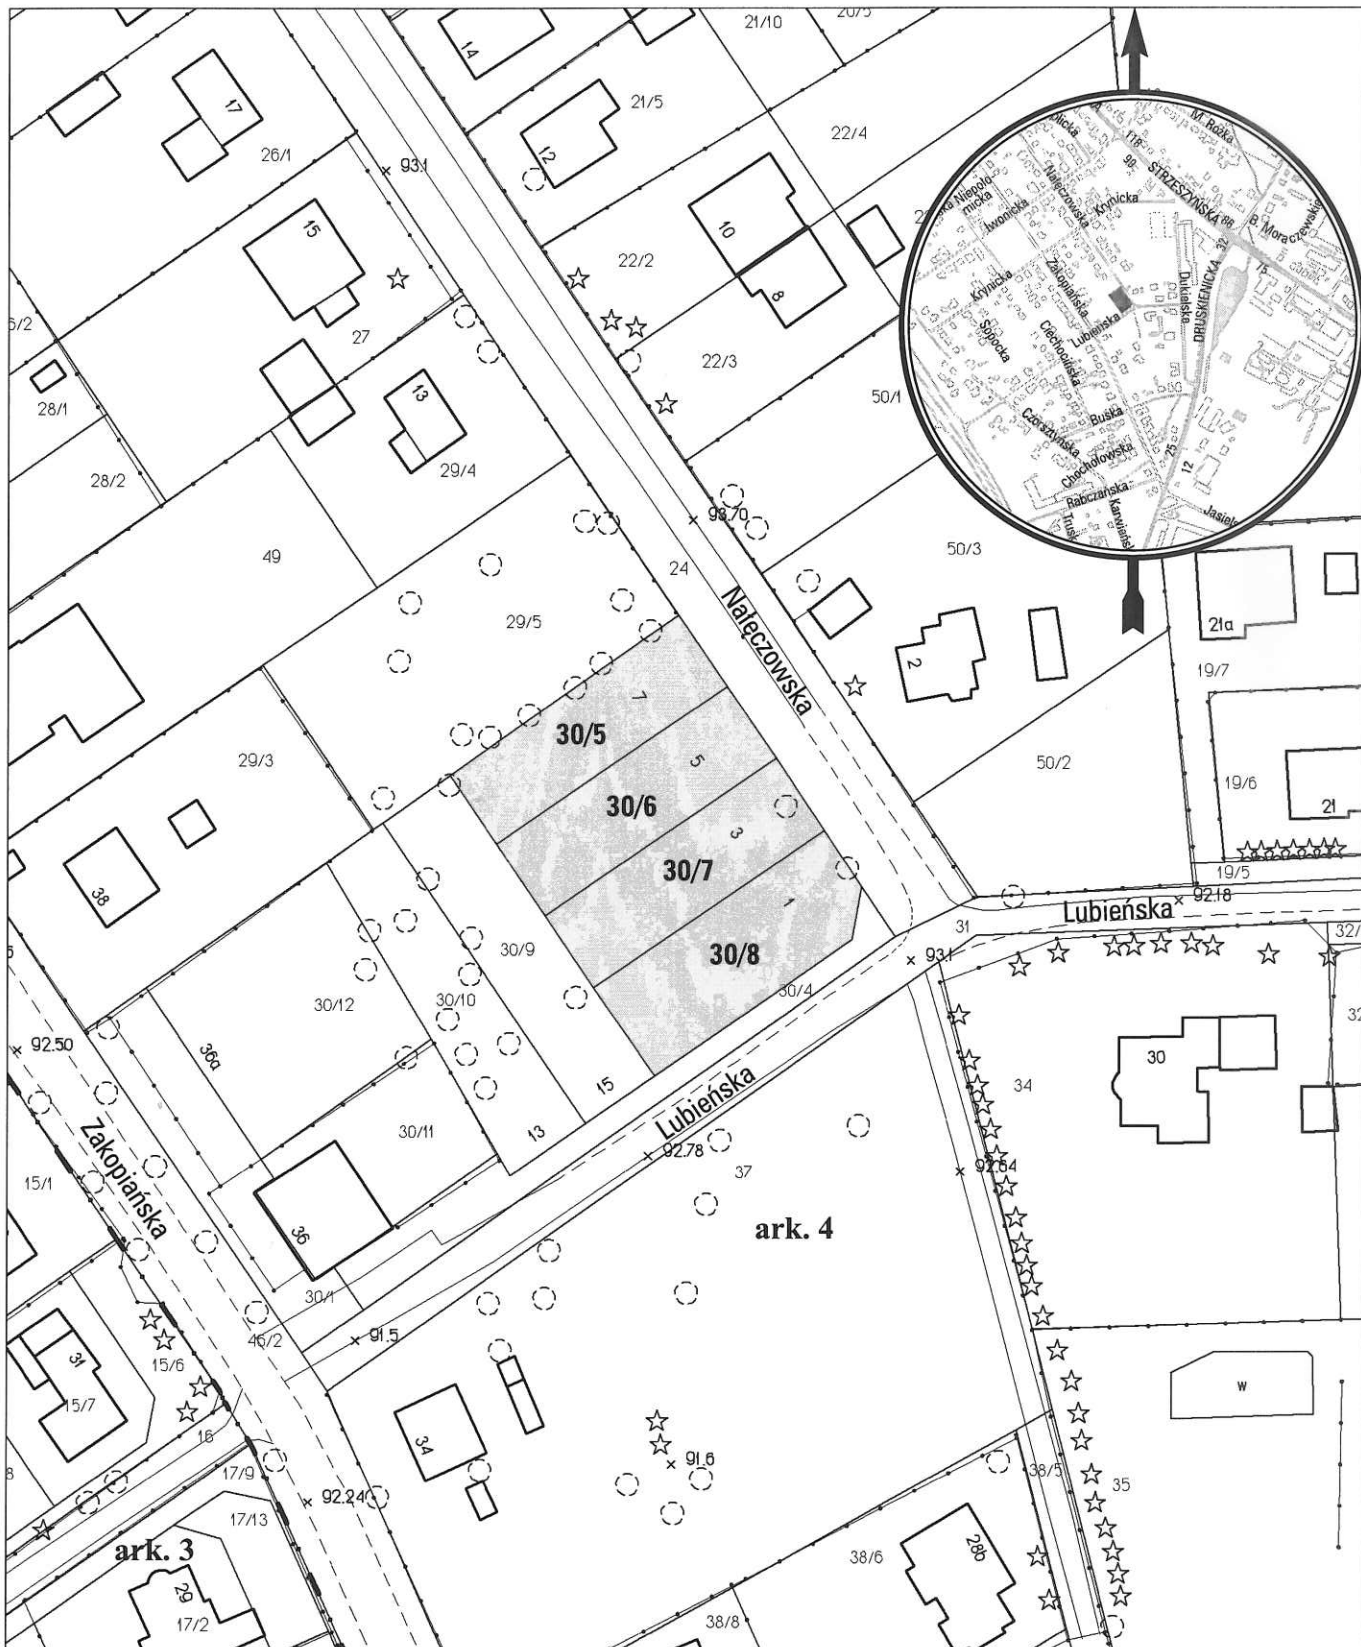

opracowanie - ZGKM GEOPOZ GKR/224/2013

obręb Gołecin, arkusz 4

działka nr	pow. m ²	KW	właściciel
30/5	416	PO1P/00101306/7	Miasto Poznań
30/6	425	PO1P/00101306/7	Miasto Poznań
30/7	424	PO1P/00101306/7	Miasto Poznań
30/8	507	PO1P/00101306/7	Miasto Poznań