


1:1 000

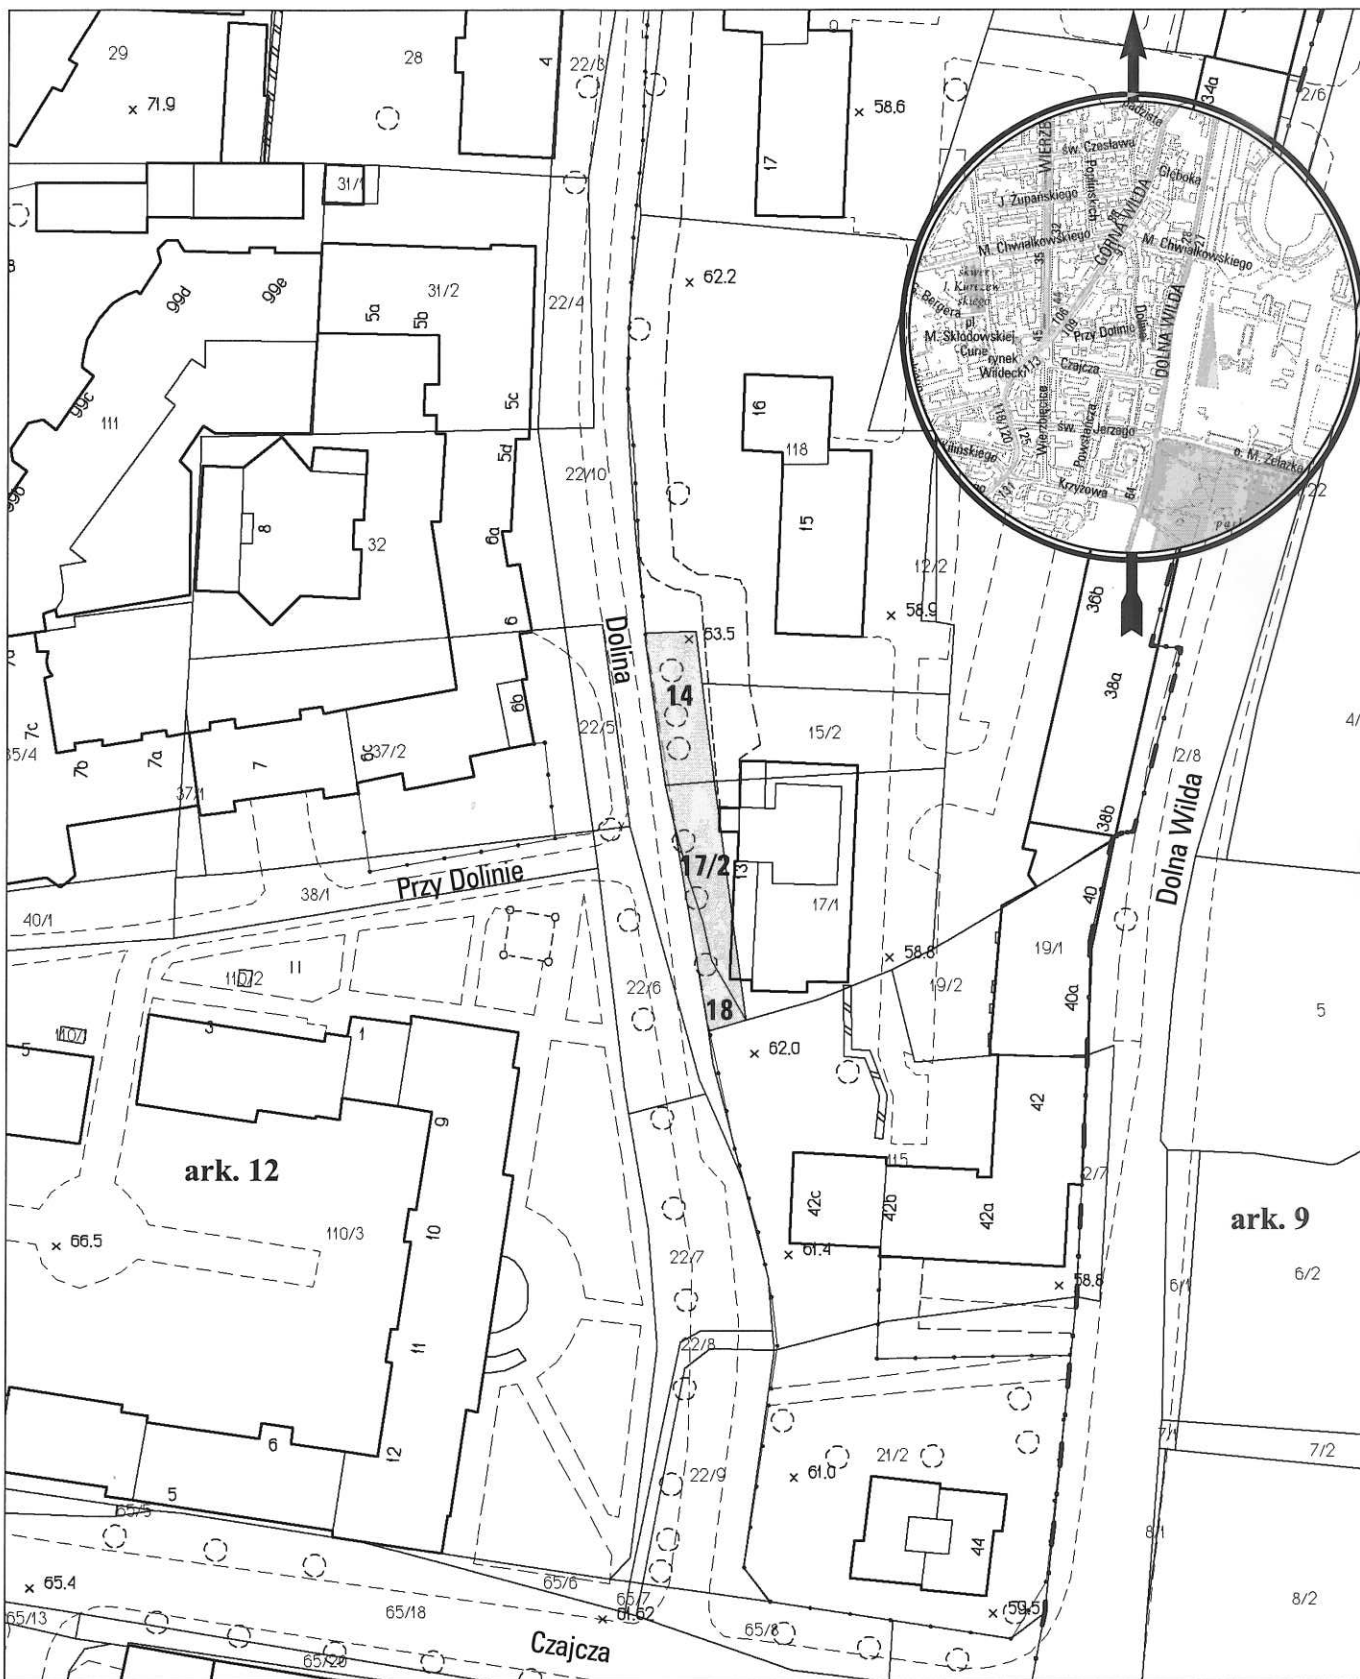

opracowanie - ZGiKM GEOPOZ GKR/184/2013

obręb Wilda, arkusz 12

działka nr	pow. m ²	KW	właściciel
14	132	P02P/00131470/3	Miasto Poznań
17/2	131	P02P/00131470/3	Miasto Poznań
18	51	P02P/00124354/2	Miasto Poznań