


MAPA INFORMACYJNA

1:1000

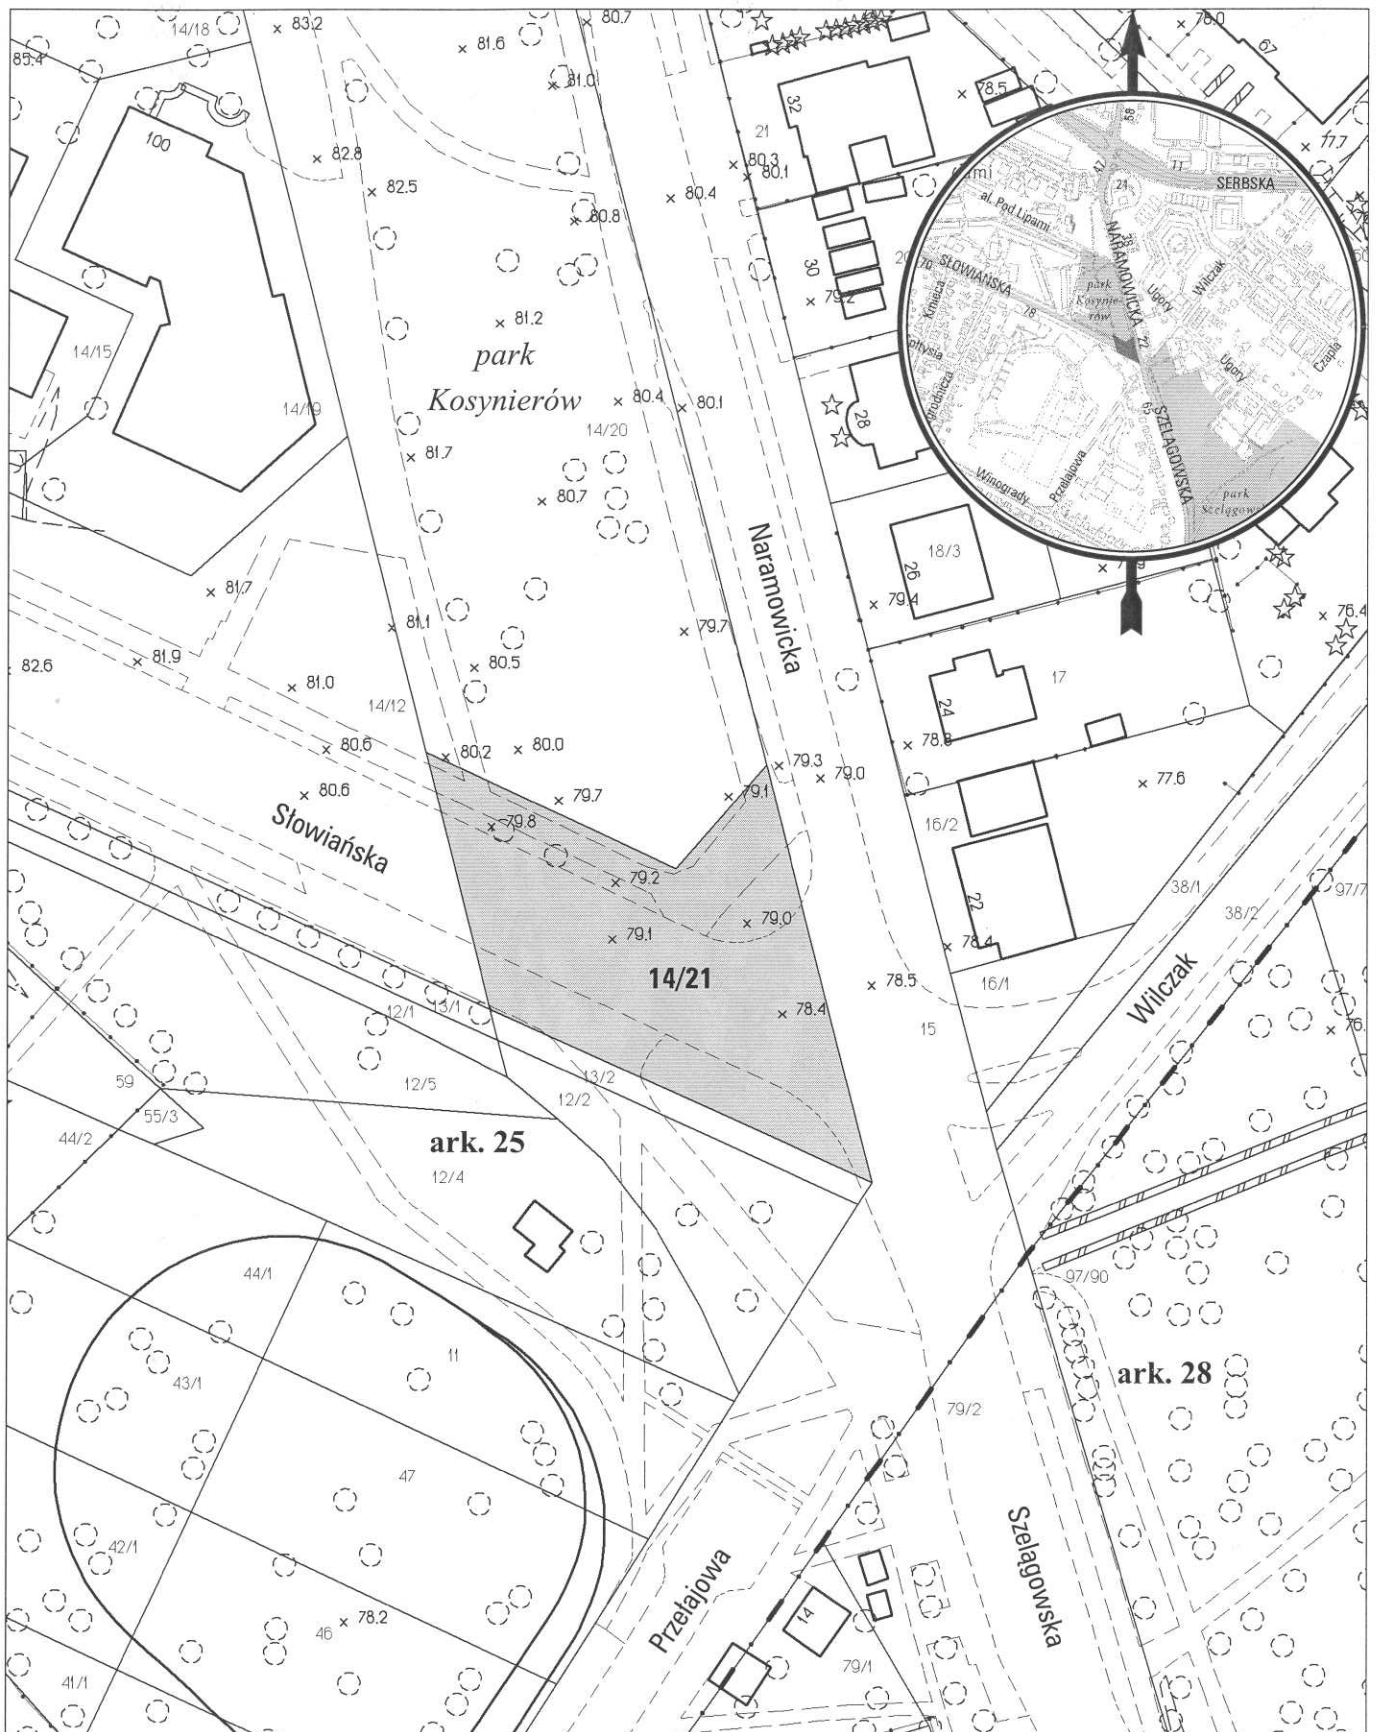

opracowanie - ZGIKM GEOPOZ GKR/305/2013

obręb Winiary, arkusz 25

działka nr
14/21

pow. m²
1676

KW
PO1P/00124091/3

właściciel
Miasto Poznań,
u.w. Poznańska Spółdz. Mieszkaniowa „WINOGRADY”