


1:1 000

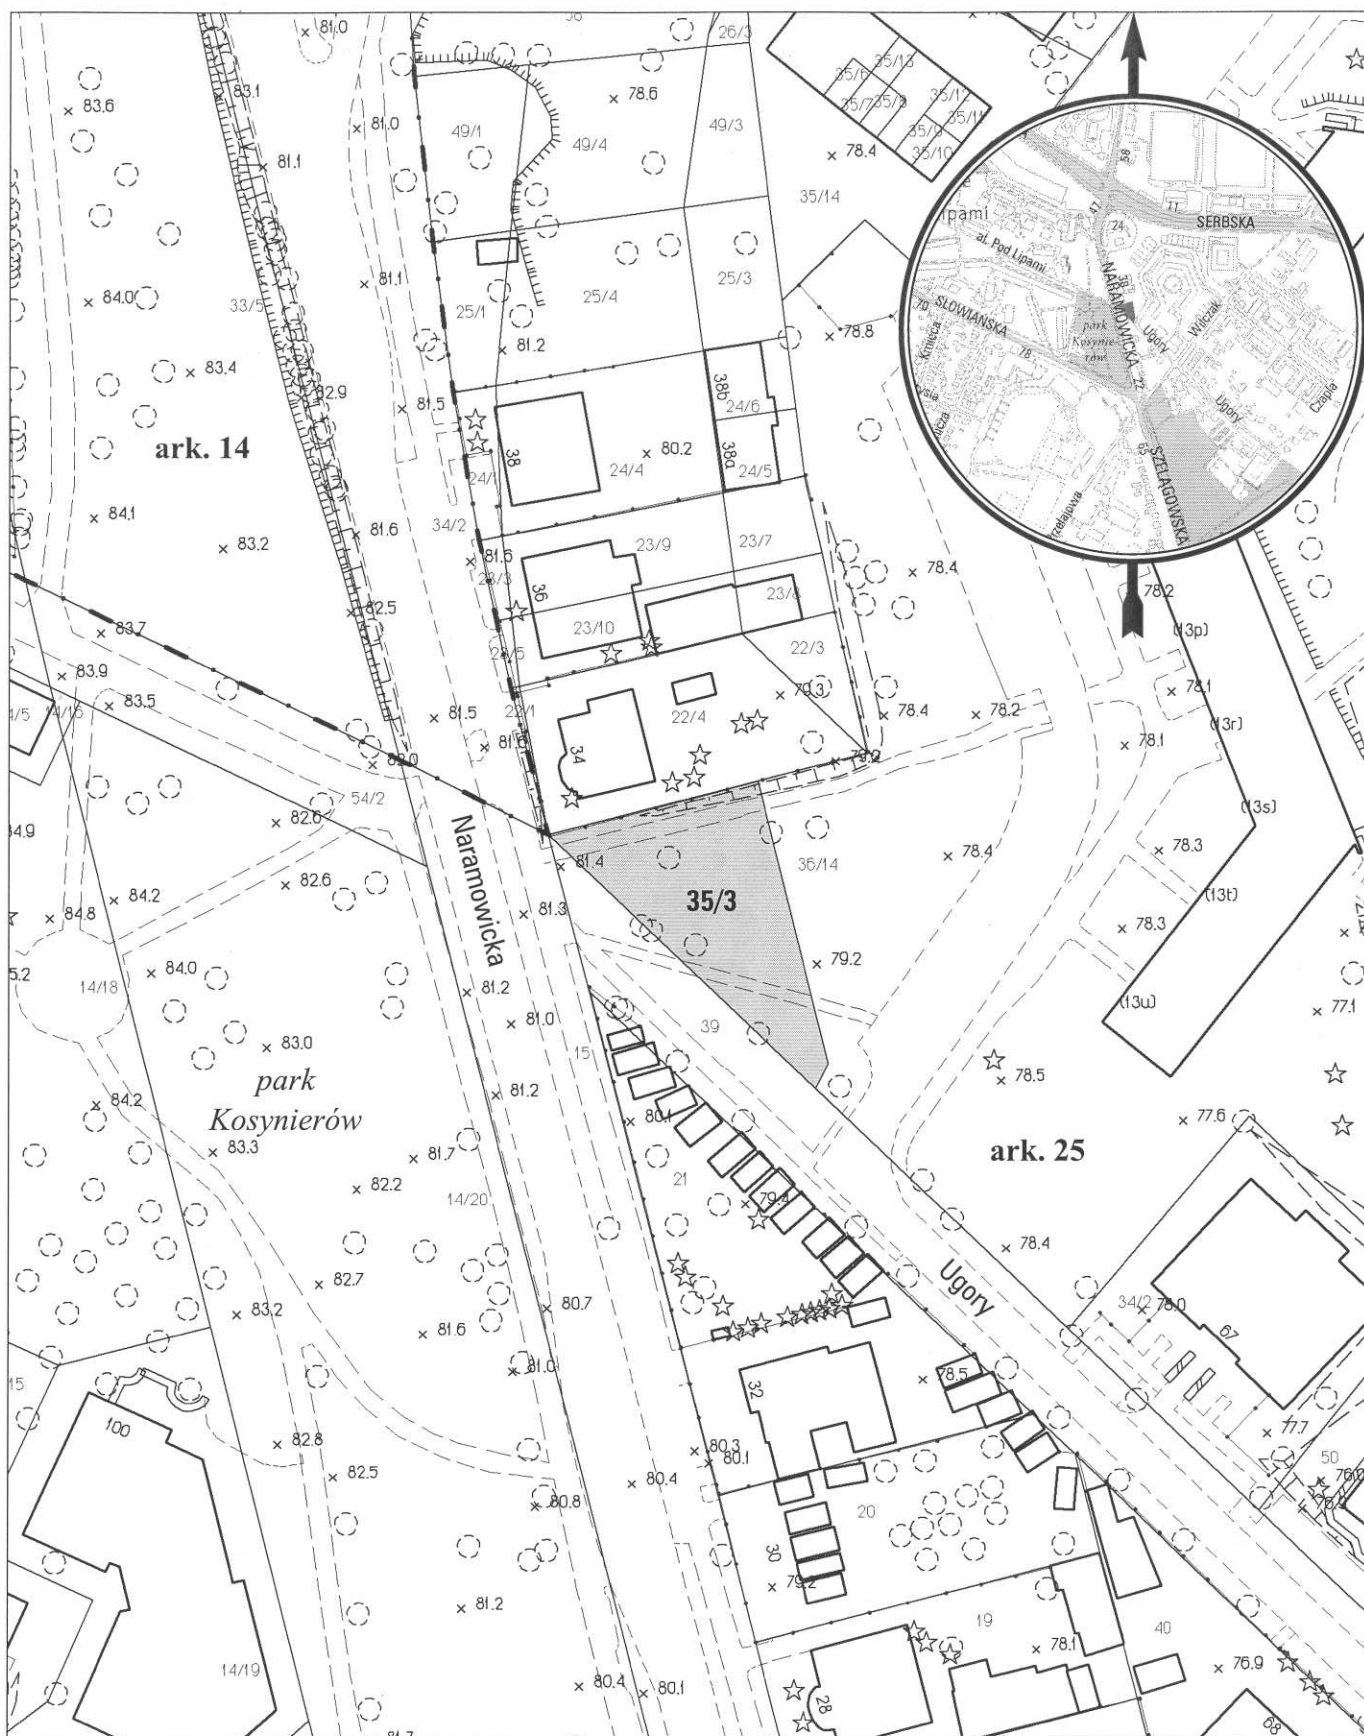

opracowanie - ZGiKM GEOPOZ GKR/304/2013

obręb Winiary, arkusz 25

działka nr
35/3

pow. m²
642

KW
P01P/00115870/2

właściciel
Miasto Poznań