


MAPA INFORMACYJNA

1:1000

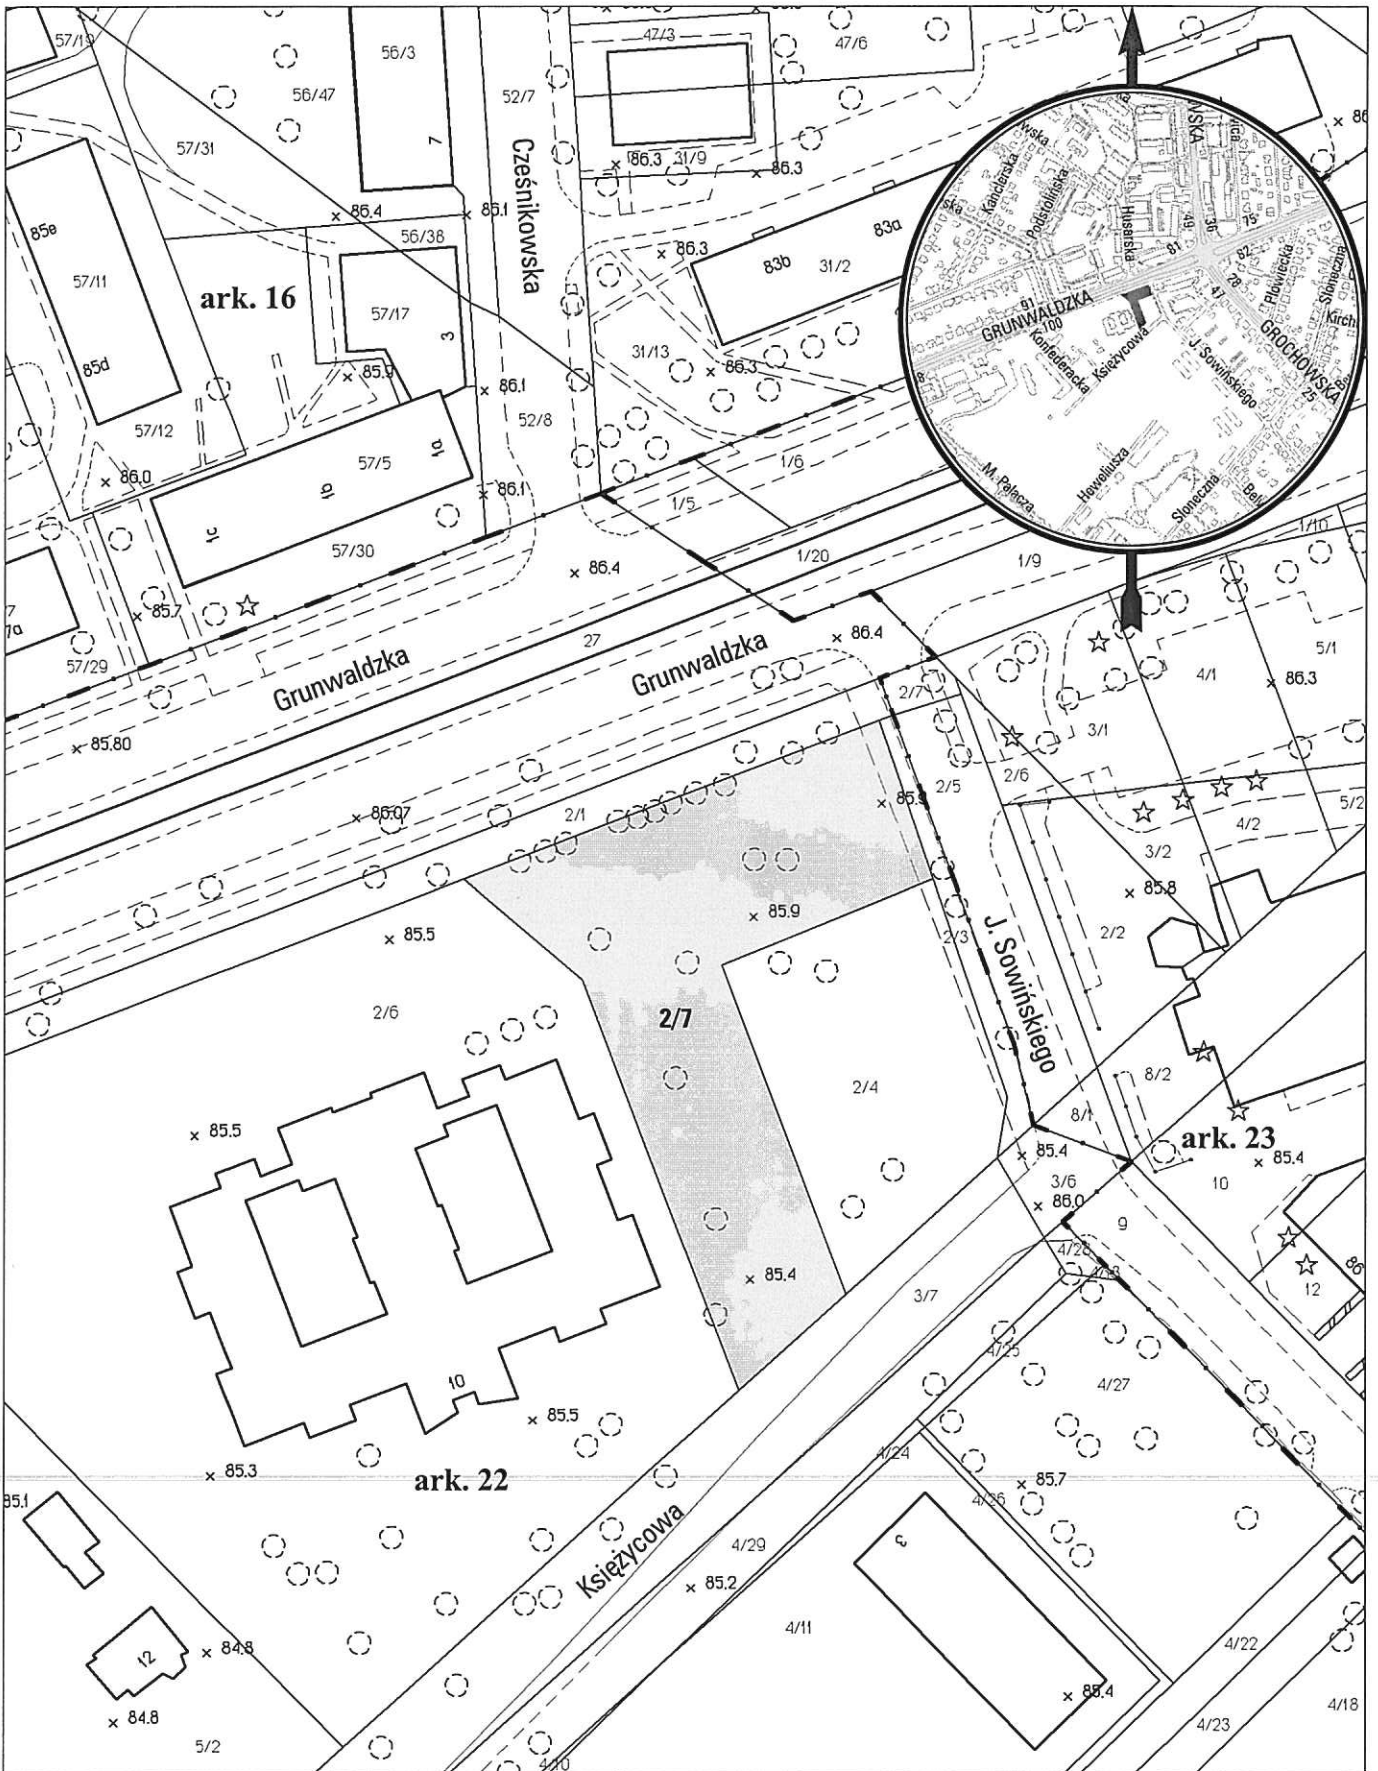

opracowanie - ZGIKM GEOPOZ, GKR/291/2013

obręb Łazarz, arkusz 22

działka nr	pow. m ²	KW	właściciel
2/7	2064	PO1P/00101297/0	Miasto Poznań