


MAPA INFORMACYJNA

1:500

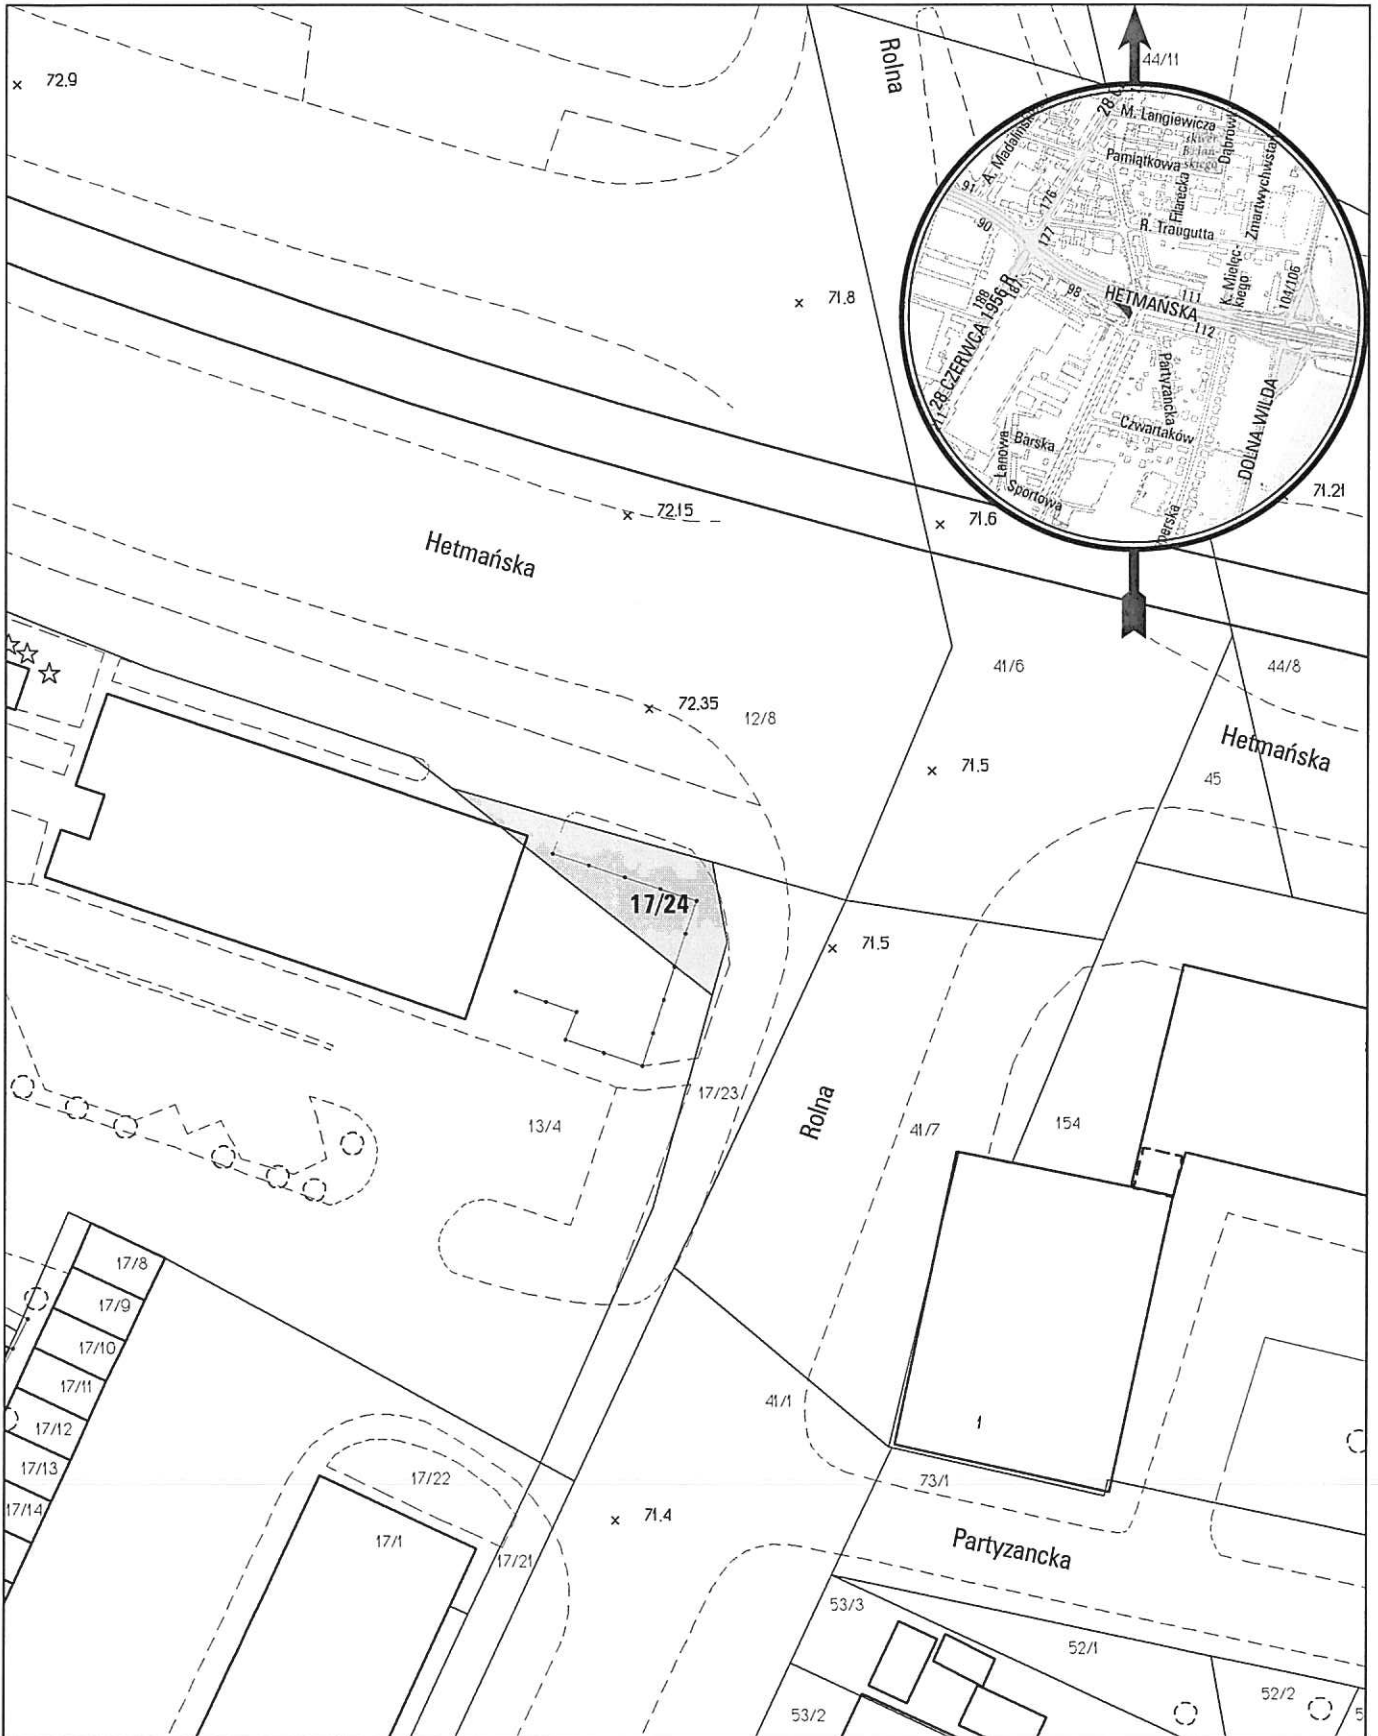

opracowanie - ZGiKM GEOPÓZ, GKR/19/2014

obręb Wilda, arkusz 20

działka nr
17/24

pow. m²
79

KW
P02P/00137509/8

właściciel
Miasto Poznań