


MAPA INFORMACYJNA

1:2000

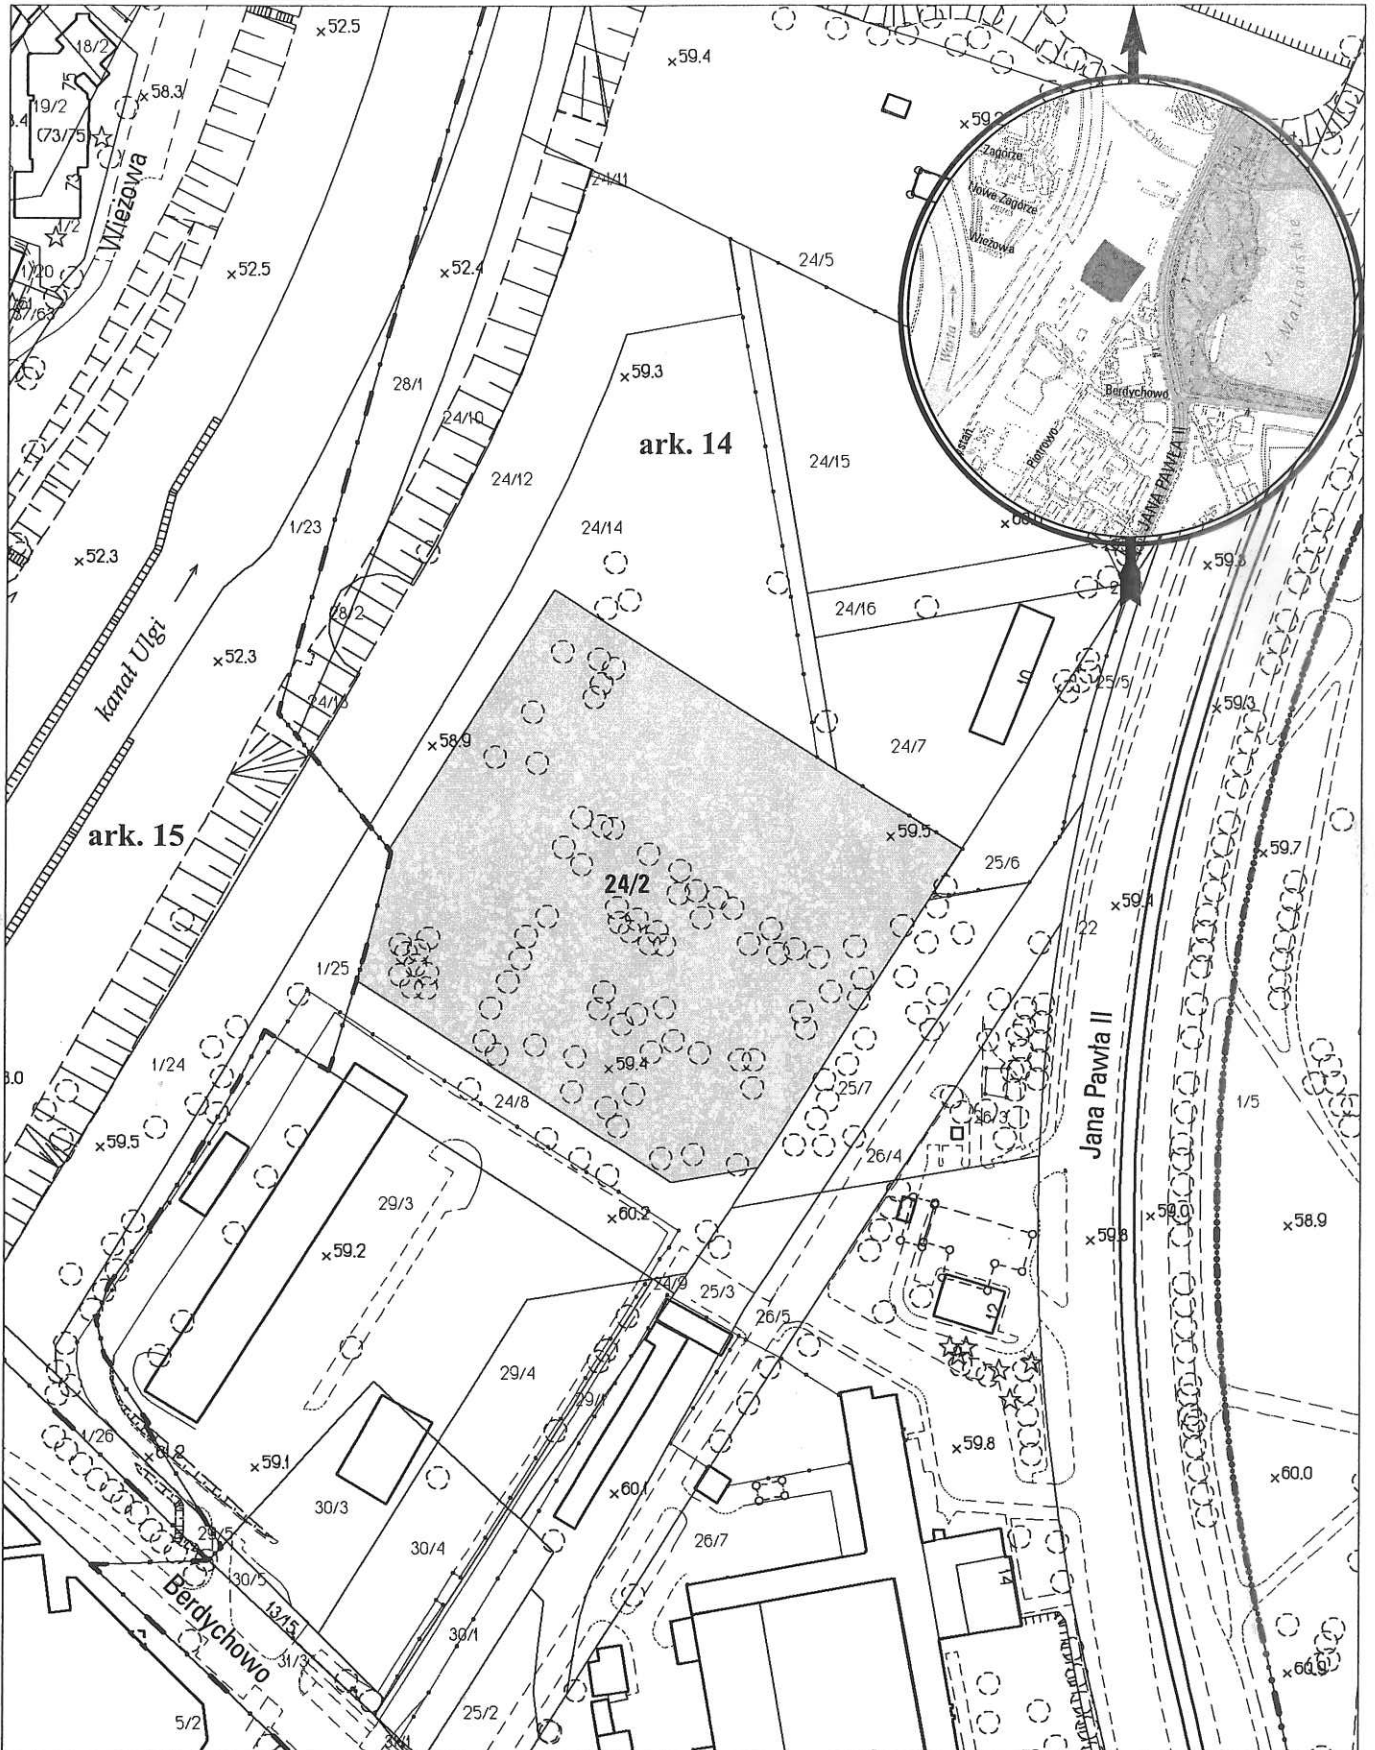

opracowanie - ZGIKM GEOPOZ, GKR/128/2013

obręb Śródka, arkusz 14

działka nr	pow. m ²	KW	właściciel
24/2	1 4479	P02P/00215566/6	Miasto Poznań