


MAPA INFORMACYJNA

1:2000

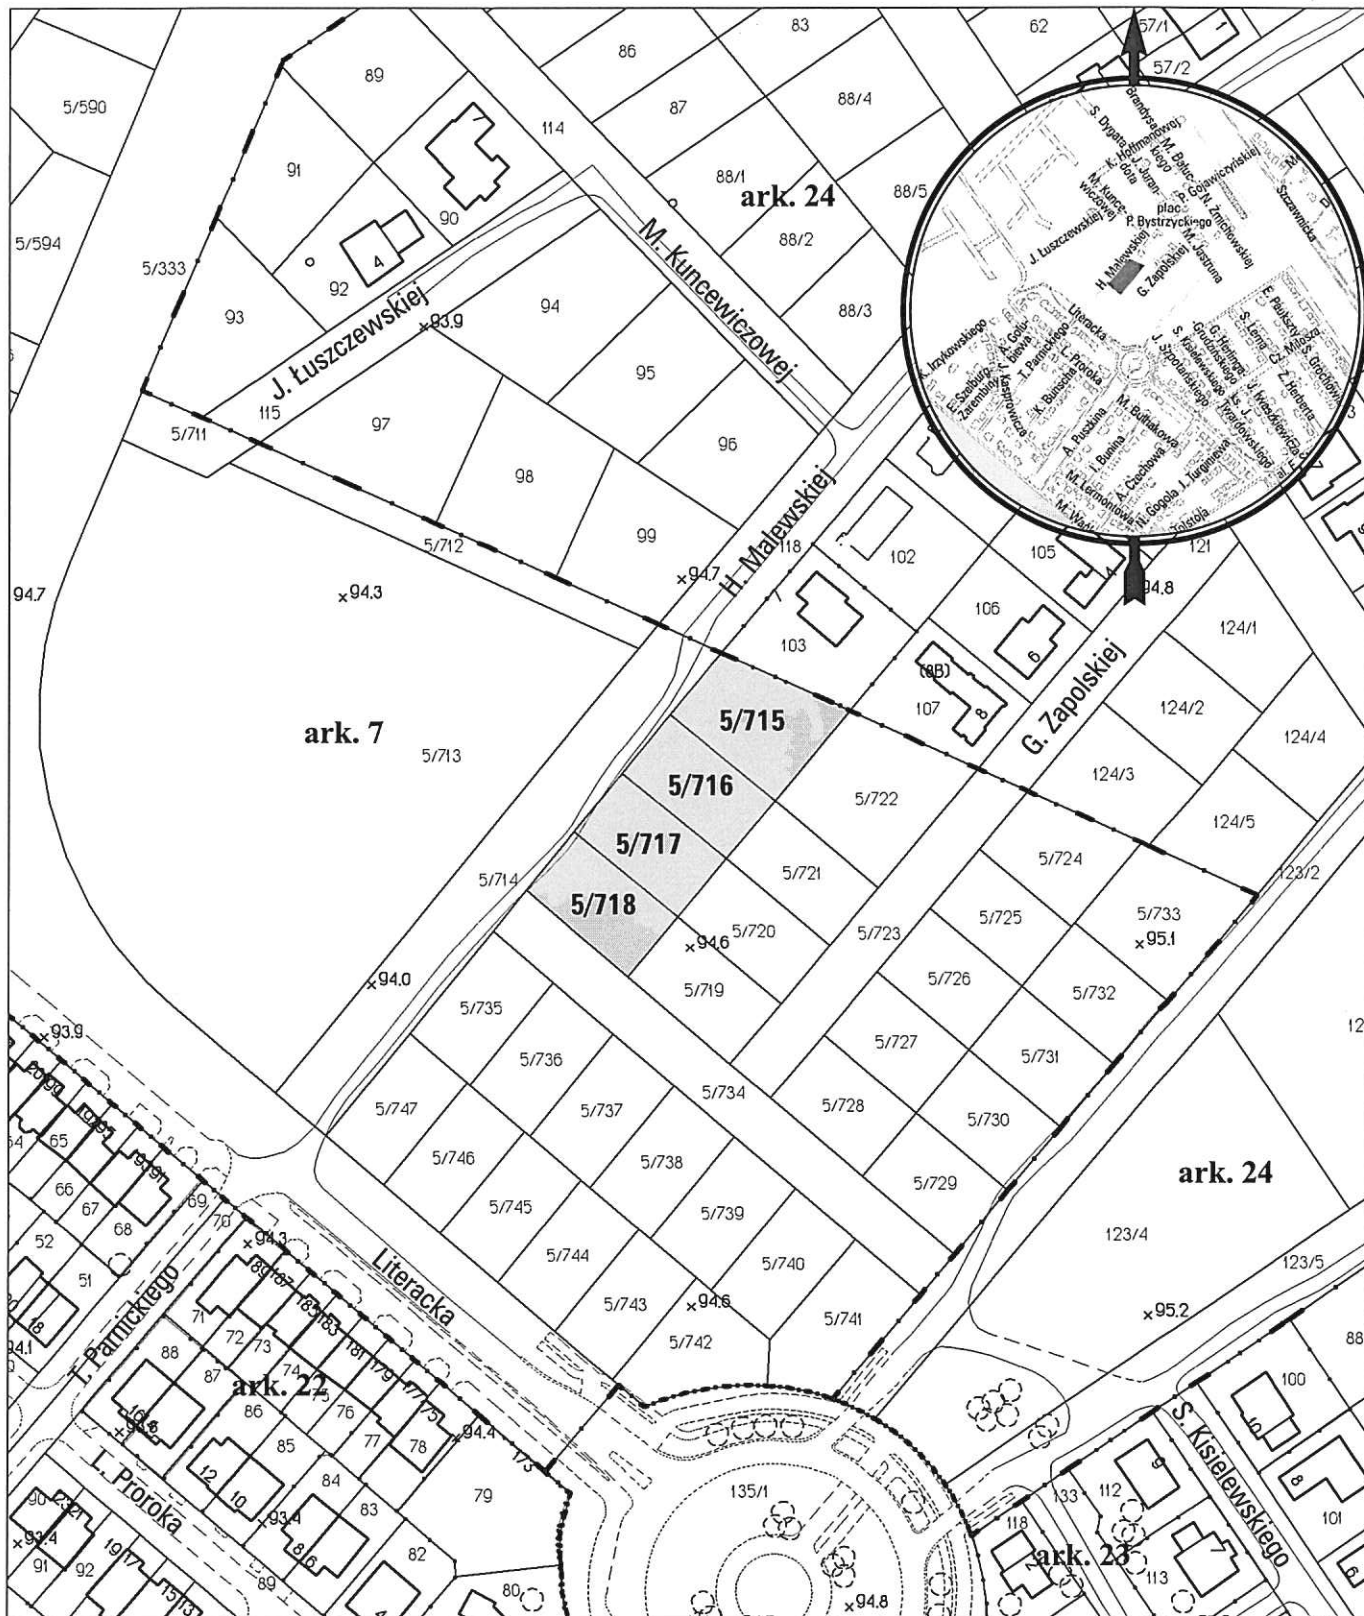

opracowanie - ZGiKM GEOPOZ, GKR/237/2013

obręb Strzeszyn, ark. 7

działka nr	pow. m ²	KW	właściciel
5/715	944	P01P/00165176/2	Skarb Państwa, uw Miasto Poznań
5/716	716	P01P/00165176/2	Skarb Państwa, uw Miasto Poznań
5/717	713	P01P/00165176/2	Skarb Państwa, uw Miasto Poznań
5/718	722	P01P/00165176/2	Skarb Państwa, uw Miasto Poznań