


# MAPA INFORMACYJNA

1:2000

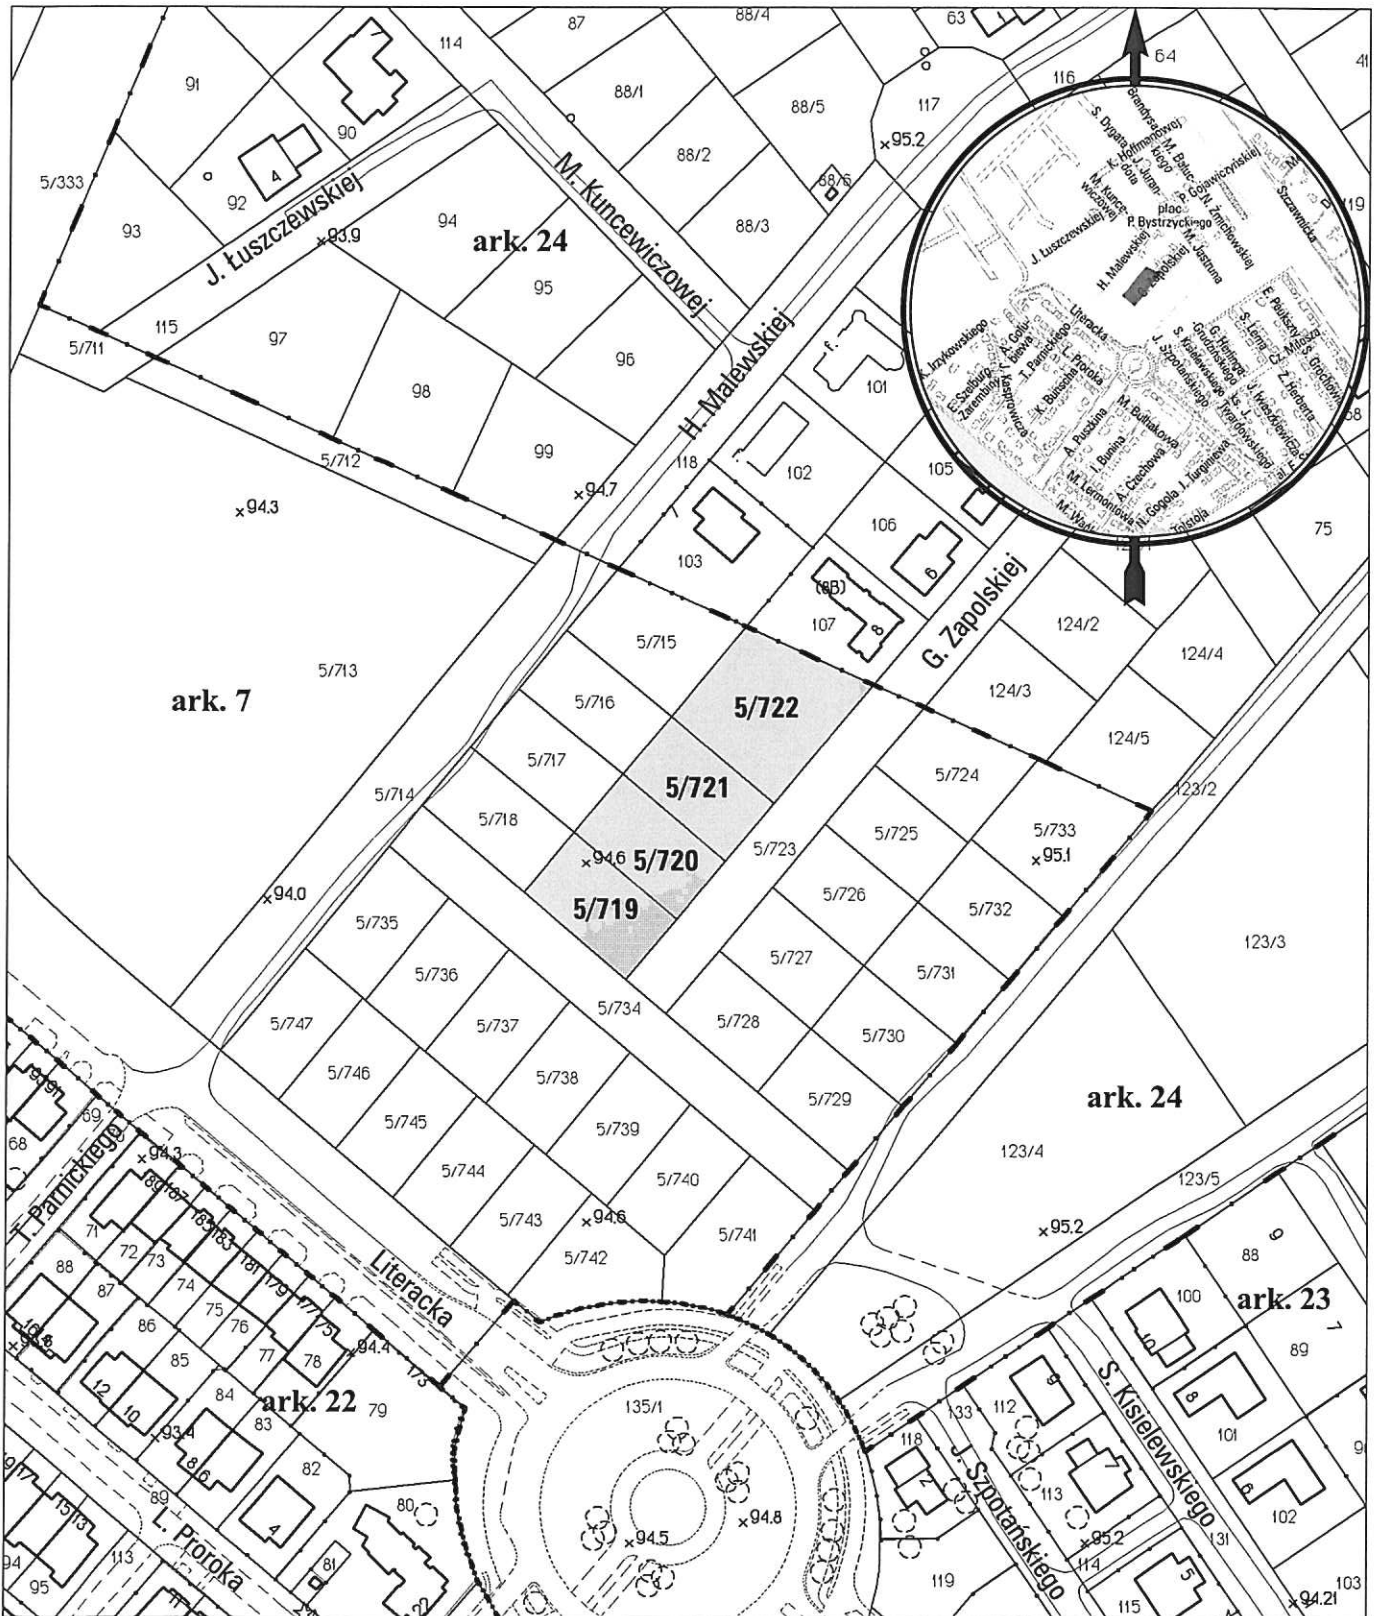

opracowanie - ZGIM GEOPOZ, GKR/238/2013

## obręb Strzeszyn, ark. 7

działka nr	pow. m <sup>2</sup>	KW	właściciel
5/719	737	PO1P/00165176/2	Skarb Państwa, uw Miasto Poznań
5/720	712	PO1P/00165176/2	Skarb Państwa, uw Miasto Poznań
5/721	715	PO1P/00165176/2	Skarb Państwa, uw Miasto Poznań
5/722	1298	PO1P/00165176/2	Skarb Państwa, uw Miasto Poznań