


MAPA INFORMACYJNA

1:500

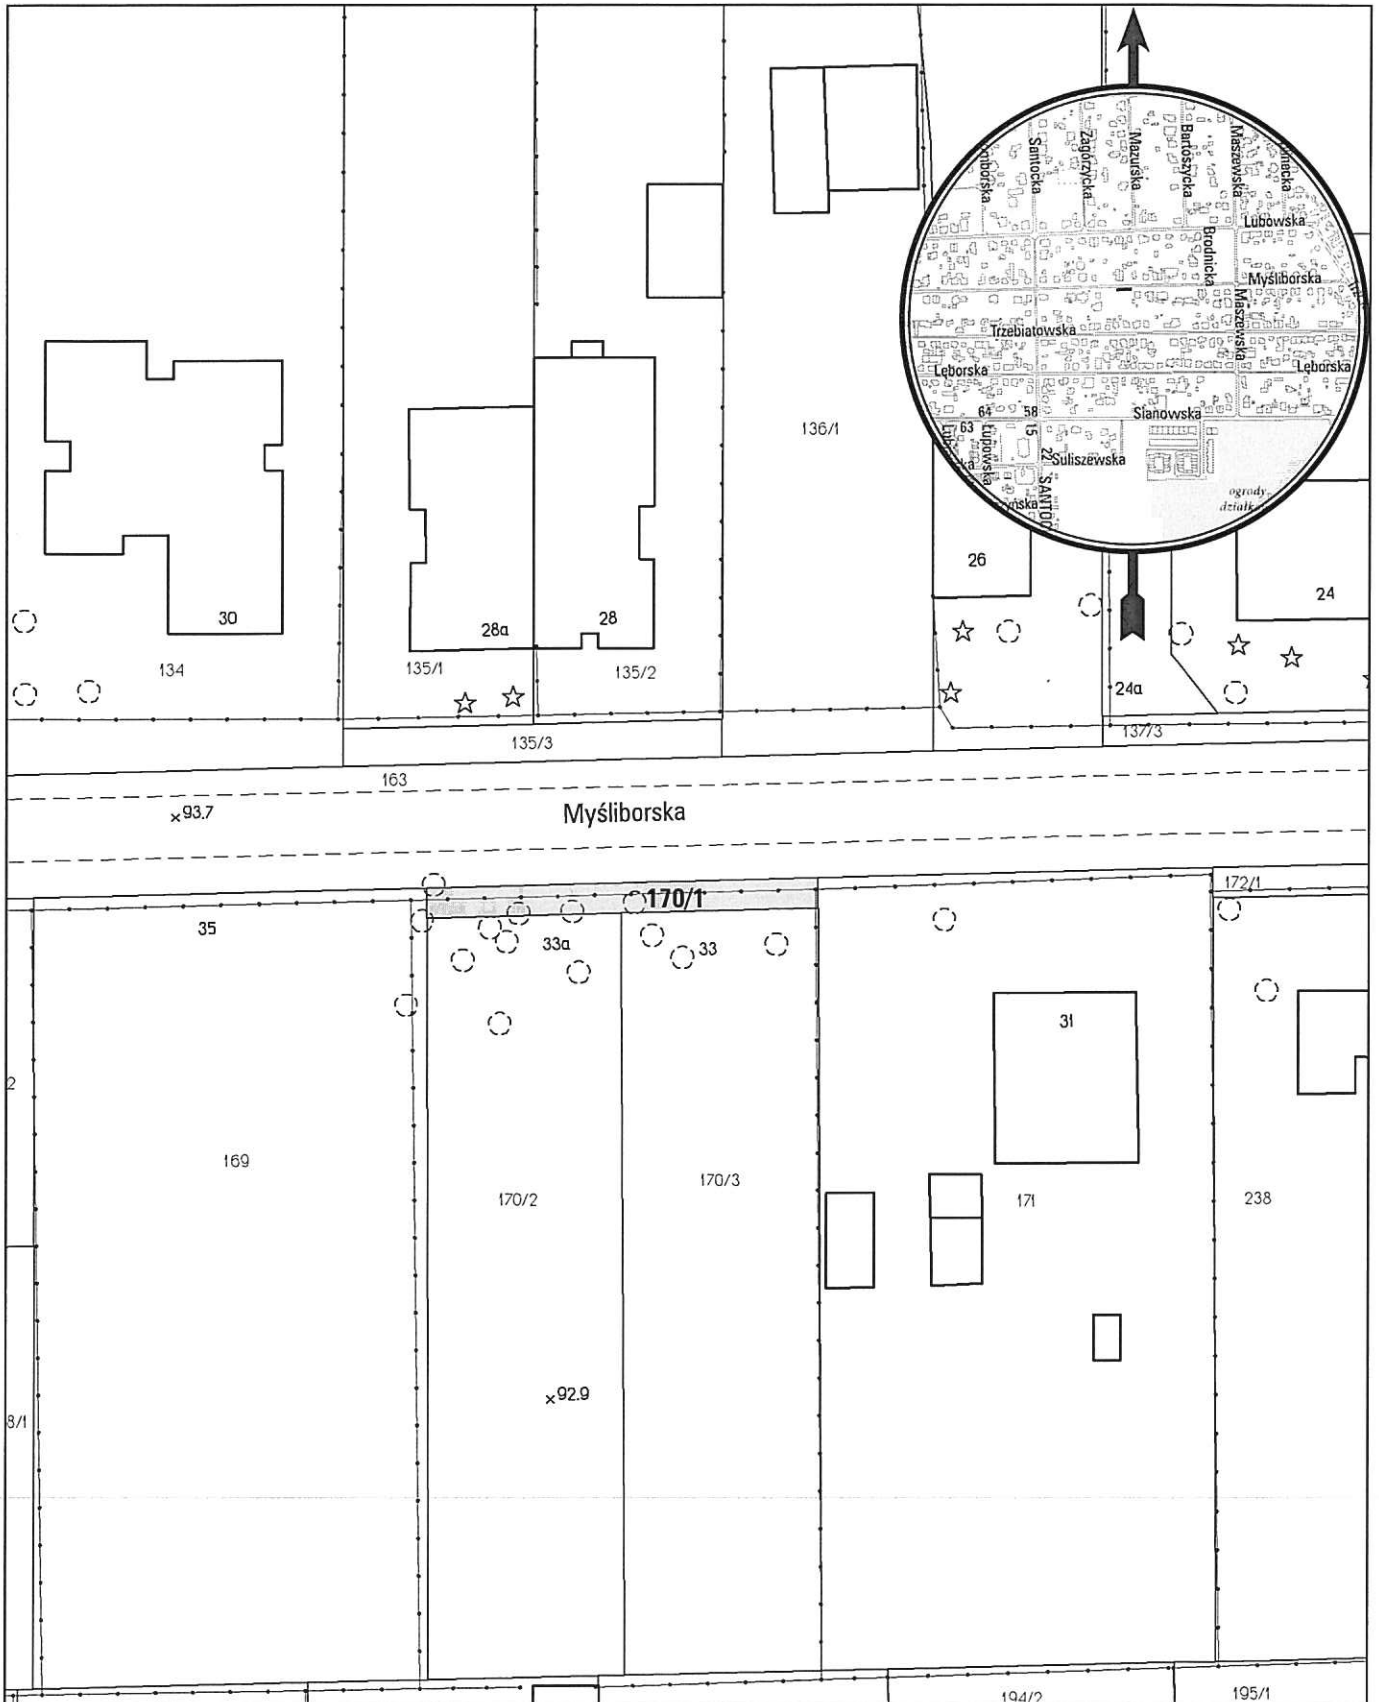

opracowanie - ZGiKM GEOPOZ, GKR/36/2014

obręb Krzyżowniki, arkusz 13

działka nr

170/1

pow. m²

52

KW

P01P/00279743/0

właściciel

Miasto Poznań