


MAPA INFORMACYJNA

1:1000

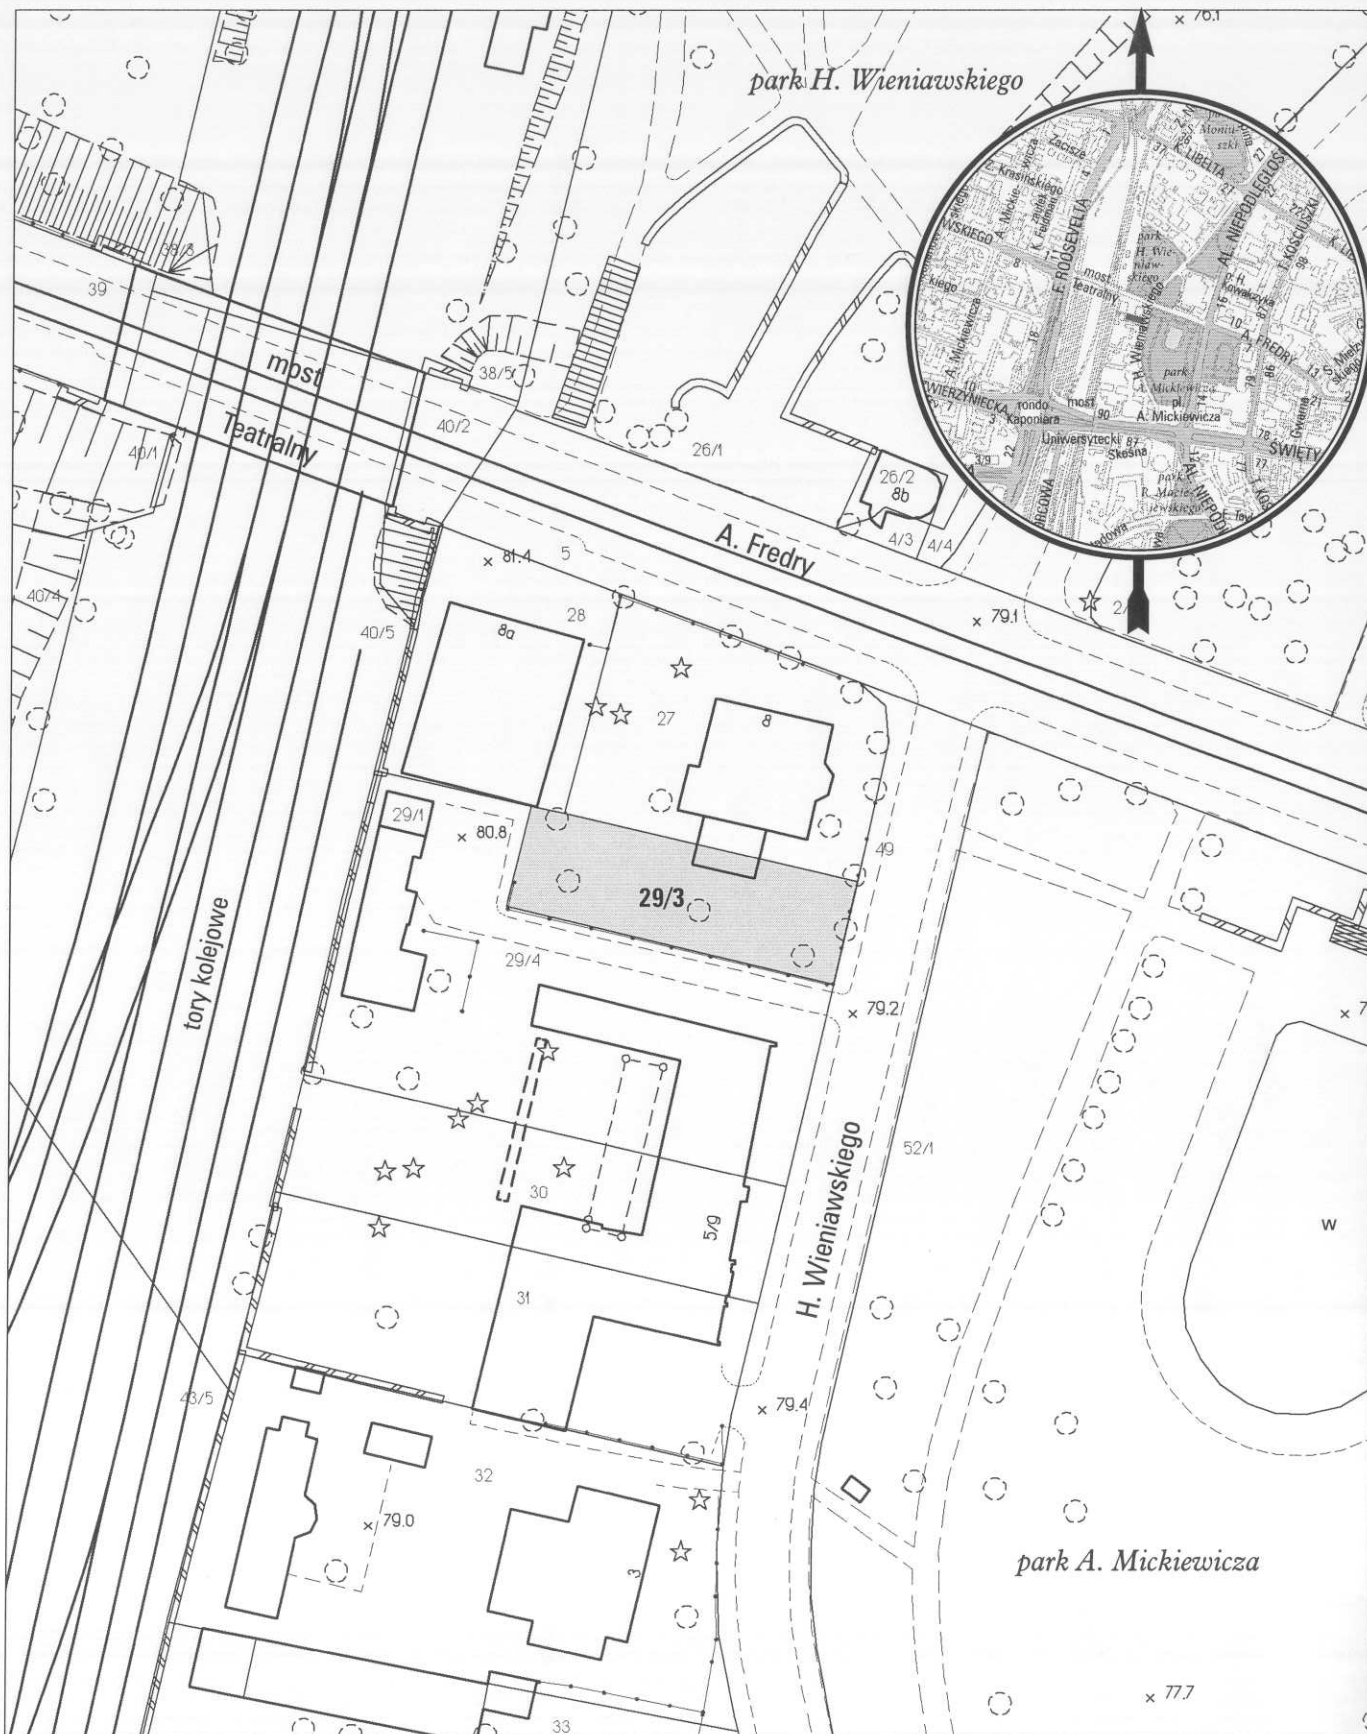

opracowanie - ZGikM GEOPOZ GKR/209/2013

obręb Poznań, arkusz 23

działka nr	pow. m ²	KW	właściciel
29/3	611	P01P/00133360/6	Miasto Poznań