


1:1 000

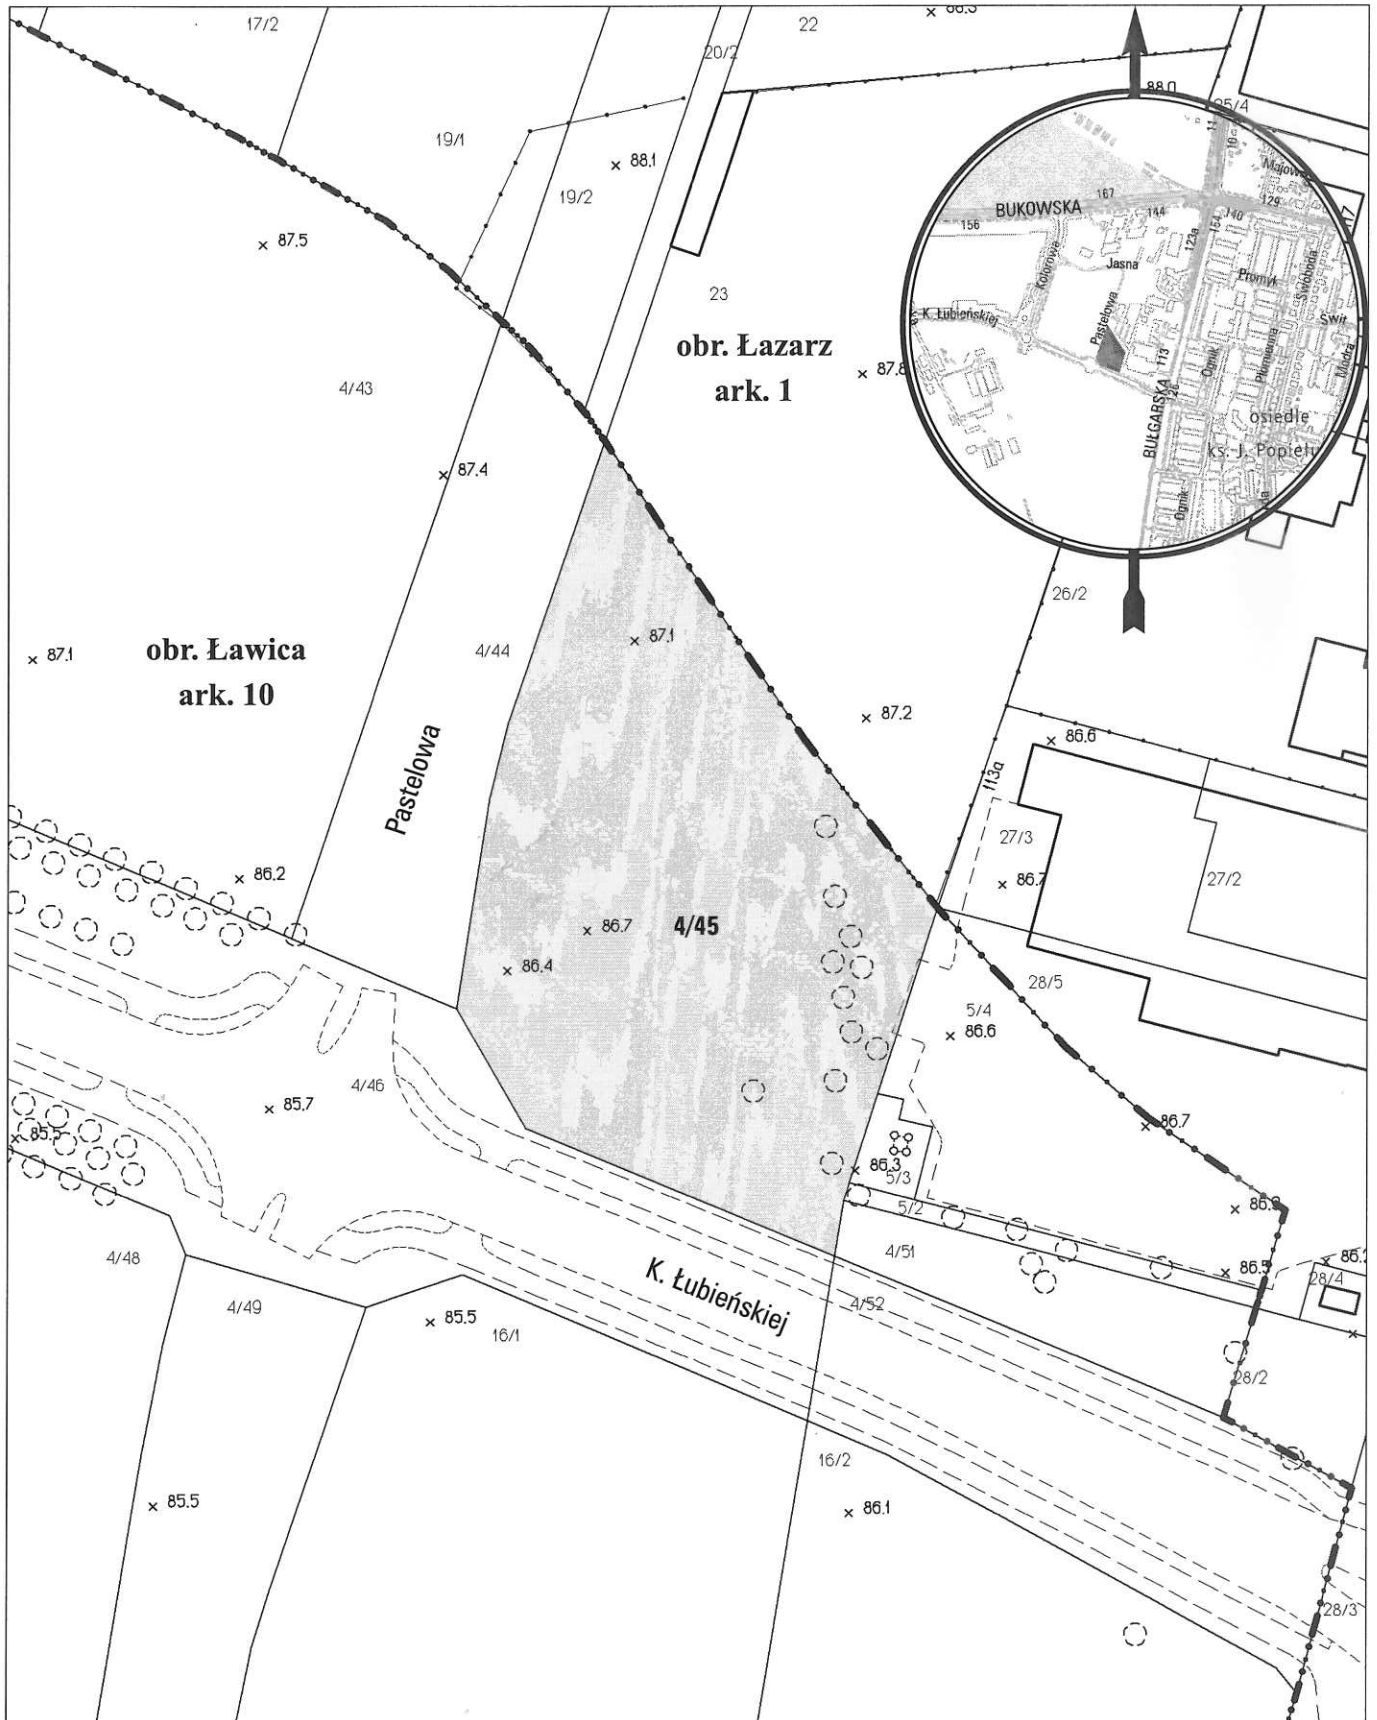

opracowanie - ZGiKM GEOPOZ, GKR/223/2013

obręb Ławica, arkusz 10

działka nr
4/45

pow. m²
3950

KW
PO1P/00012364/0

właściciel
Miasto Poznań