


MAPA INFORMACYJNA

1:2000

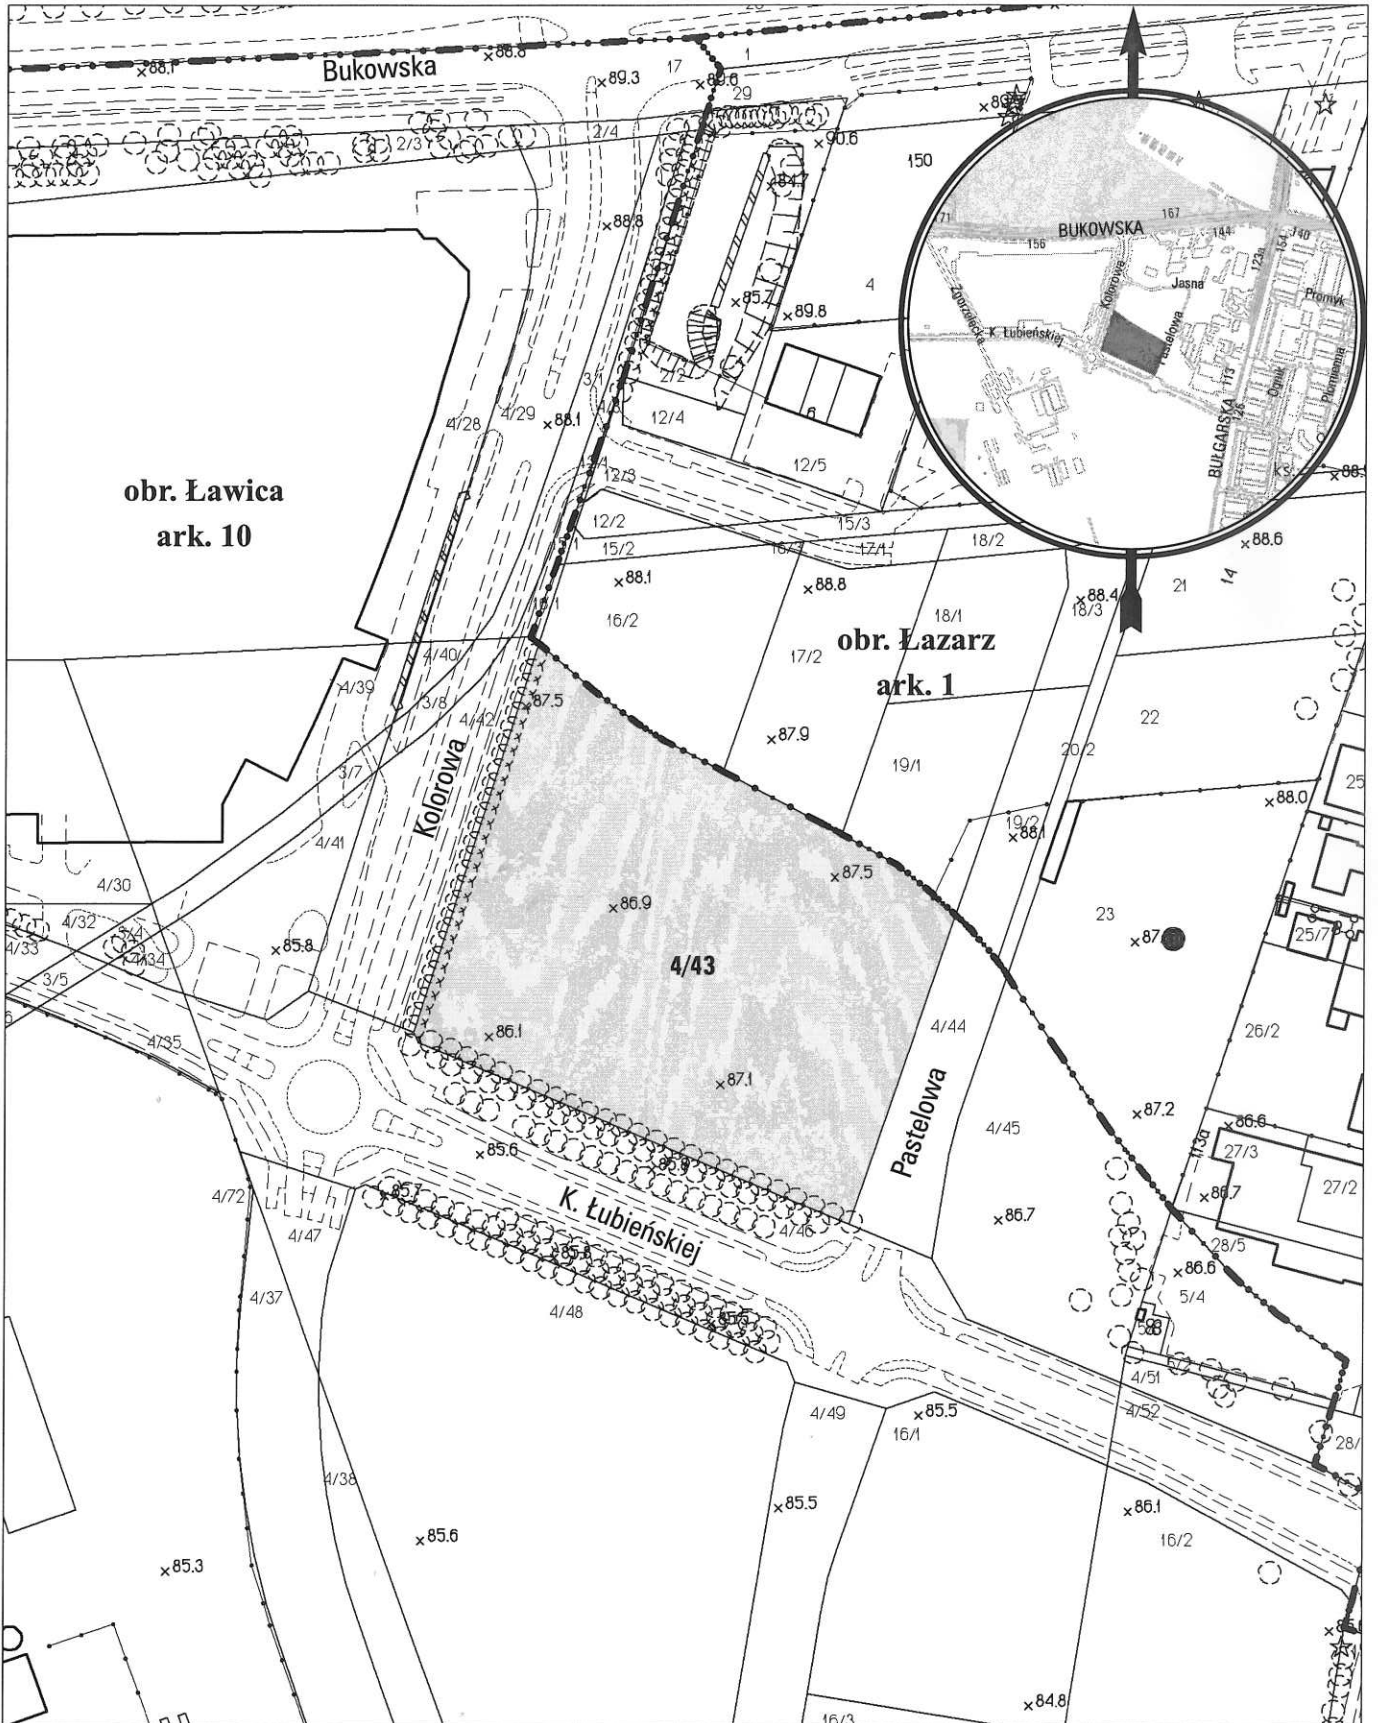

opracowanie - ZGIKM GEOPOZ, GKR/225/2013

obręb Ławica, arkusz 10

działka nr	pow. m ²	KW	właściciel
4/43	1 2376	P01P/00207065/8	Miasto Poznań