


# MAPA INFORMACYJNA

## 1:2500

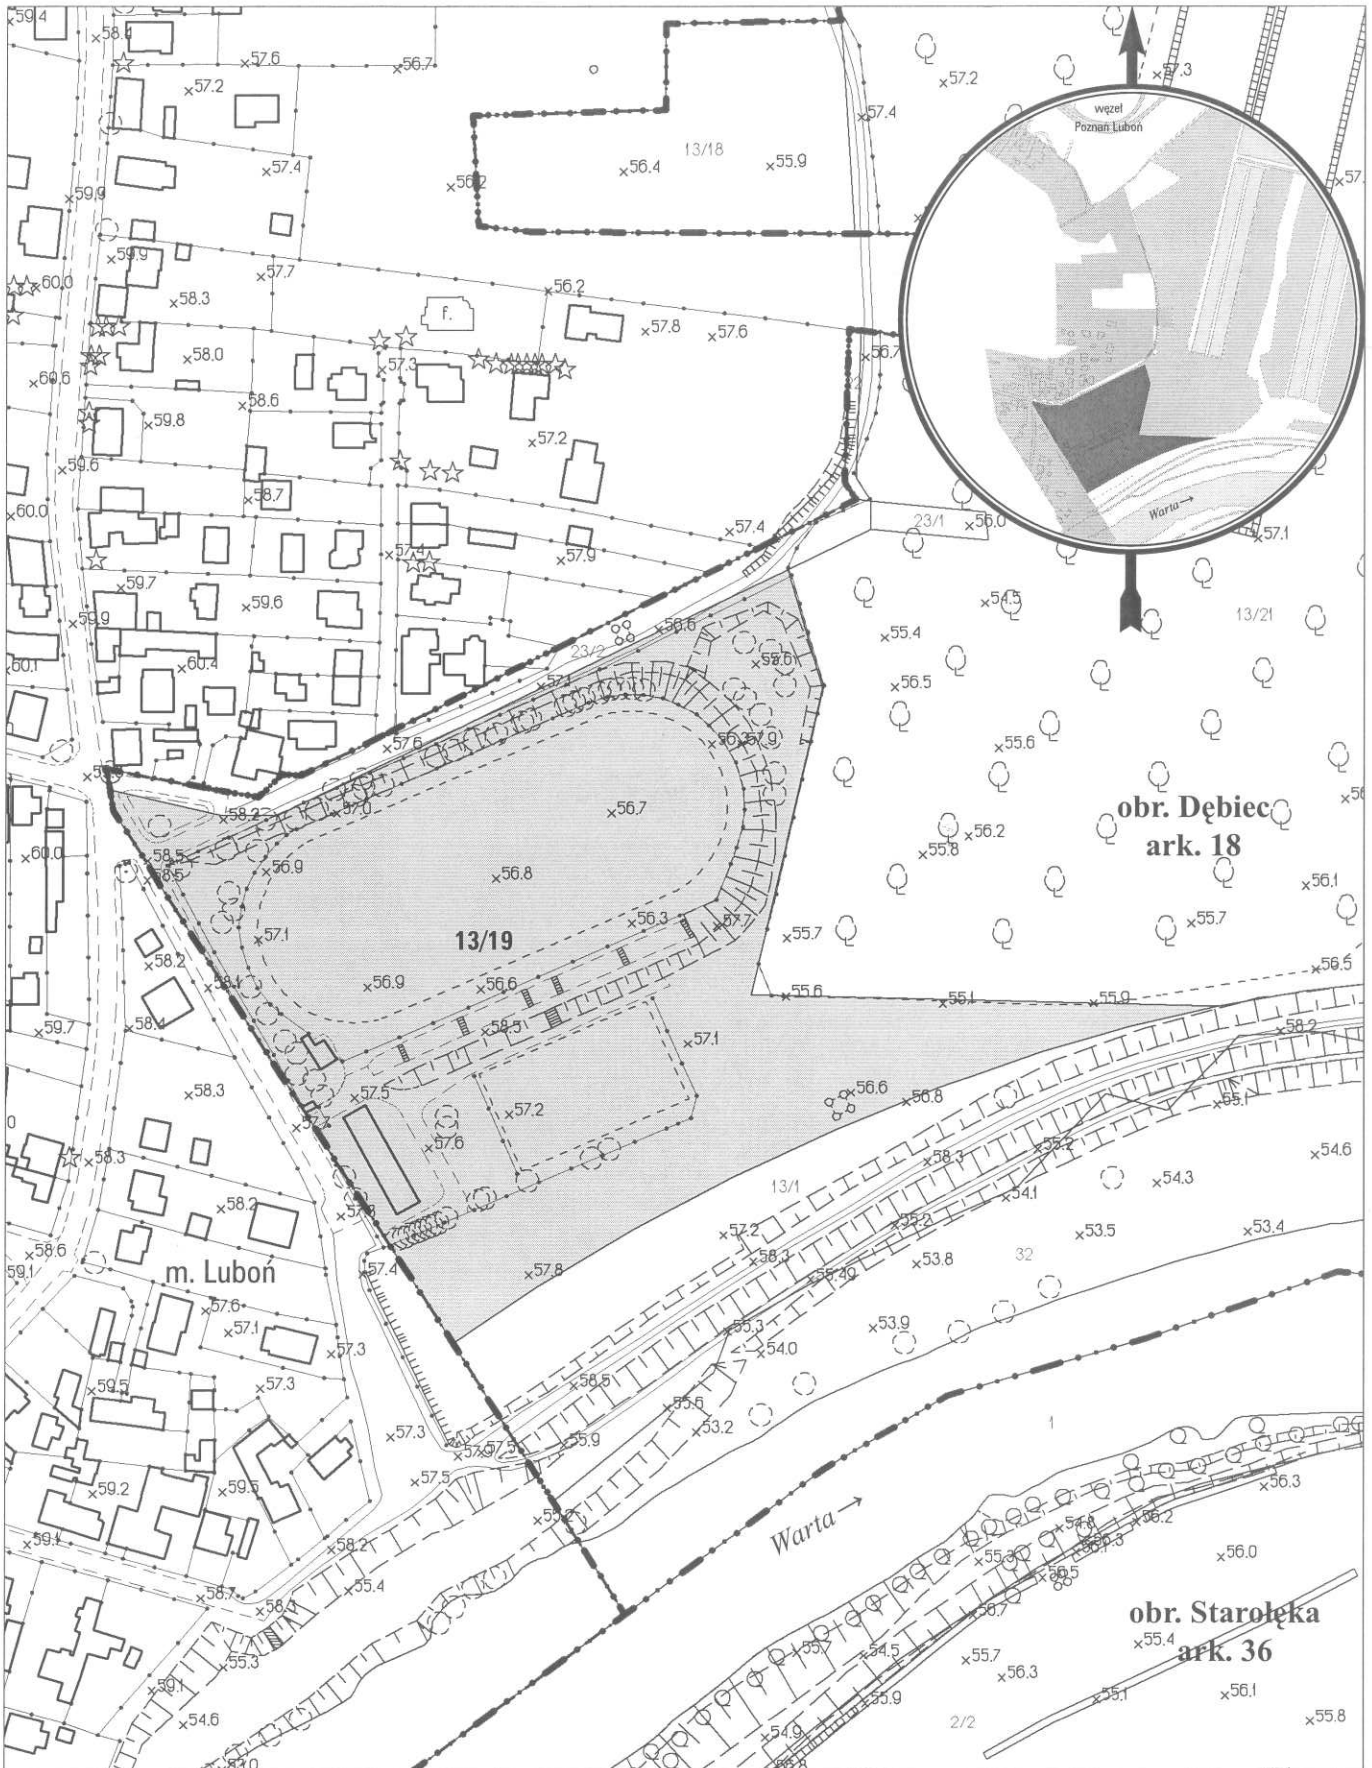

opracowanie - ZGIKM GEOPOZ, GKRI/324/2013

### obręb Dębiec, arkusz 18

działka nr	pow. m <sup>2</sup>	KW	właściciel
13/19	35738	PO2P/00253780/0	Miasto Poznań