


MAPA INFORMACYJNA

1:1000

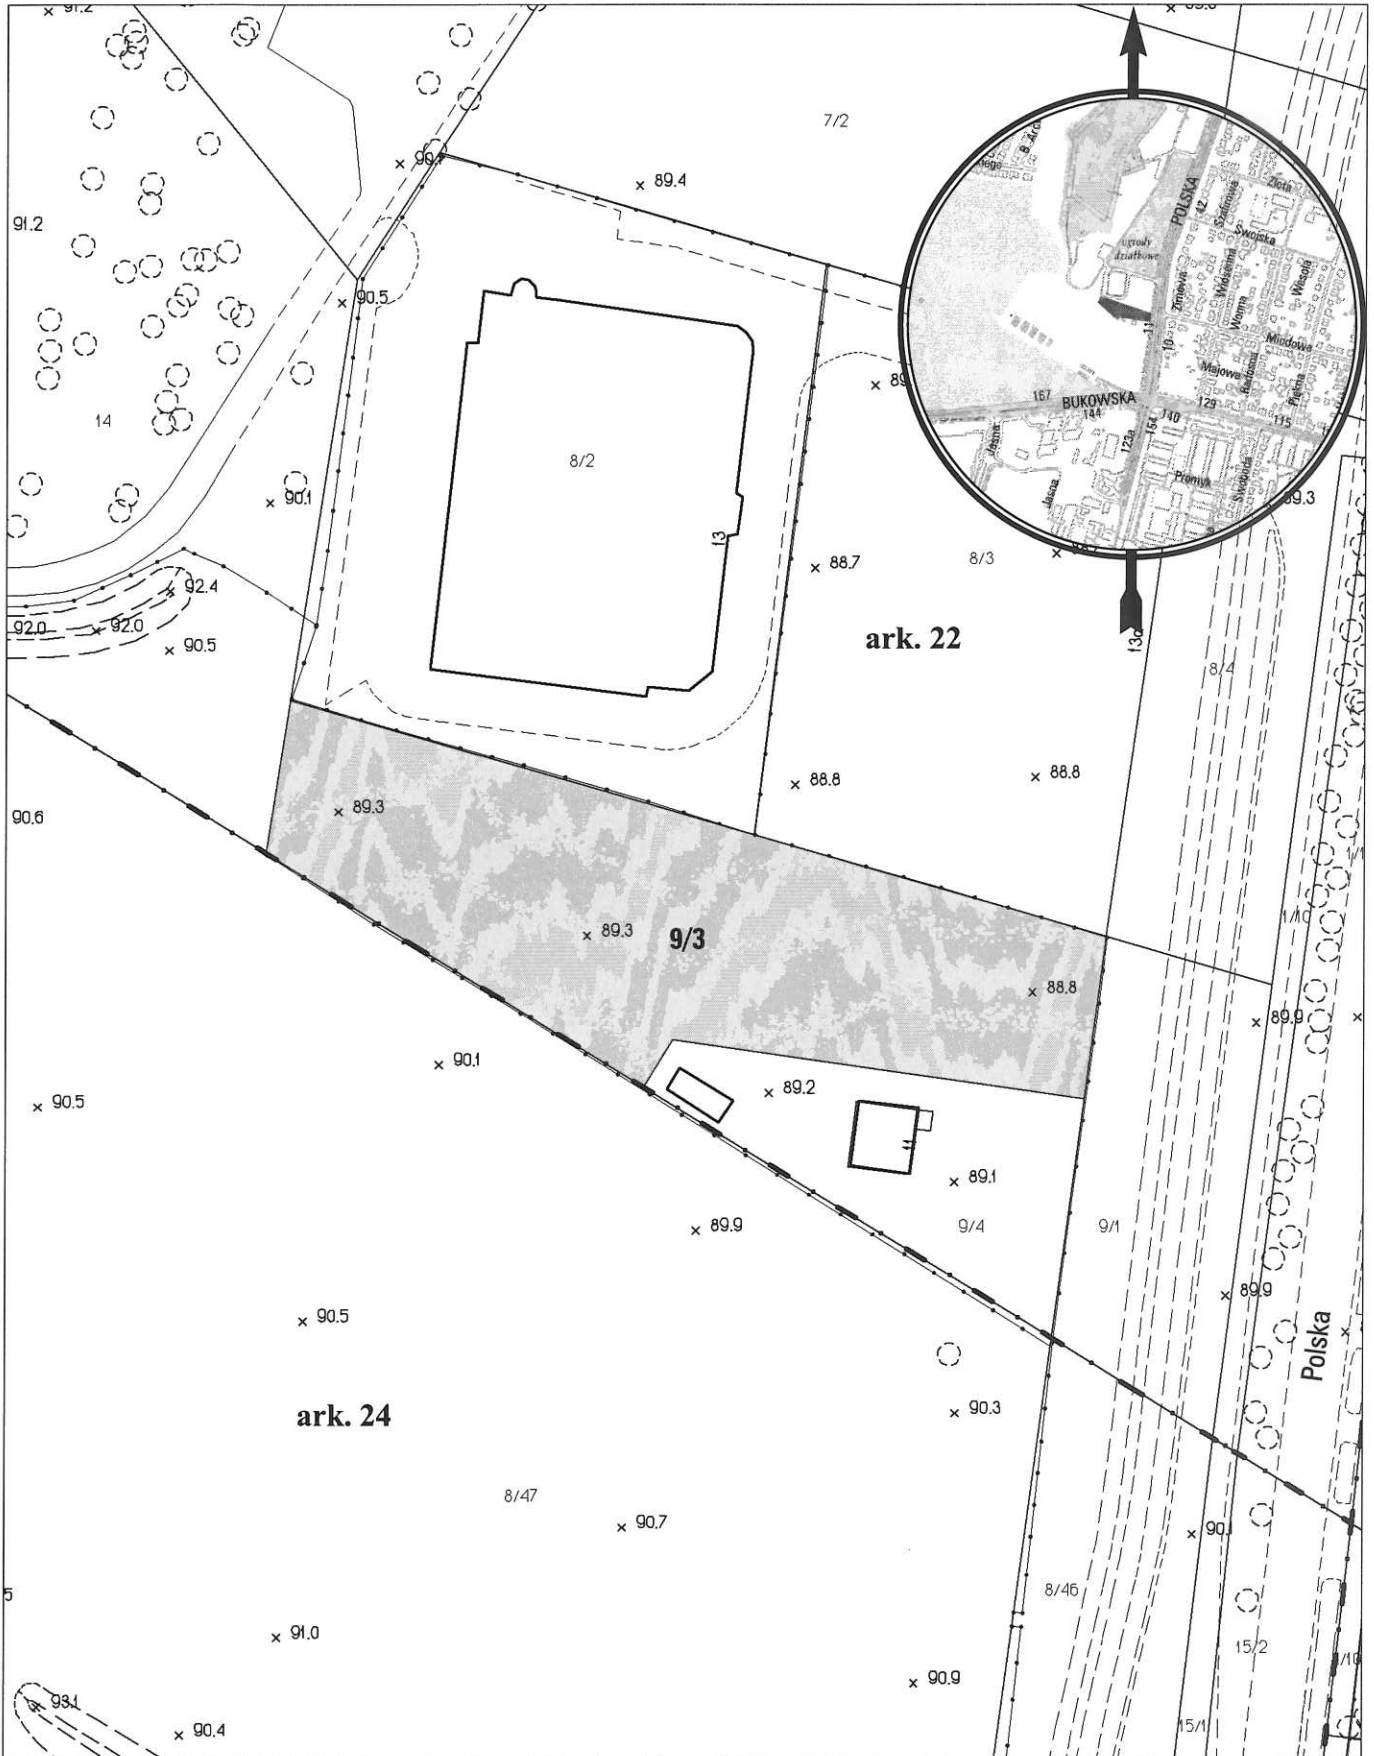

opracowanie - ZGİKM GEOPOZ GKR/246/2012

obręb Jeżyce, arkusz 22

działka nr	pow. m ²	KW	właściciel
9/3	3029	P01P/00057365/4	Miasto Poznań