


MAPA INFORMACYJNA

1:1000

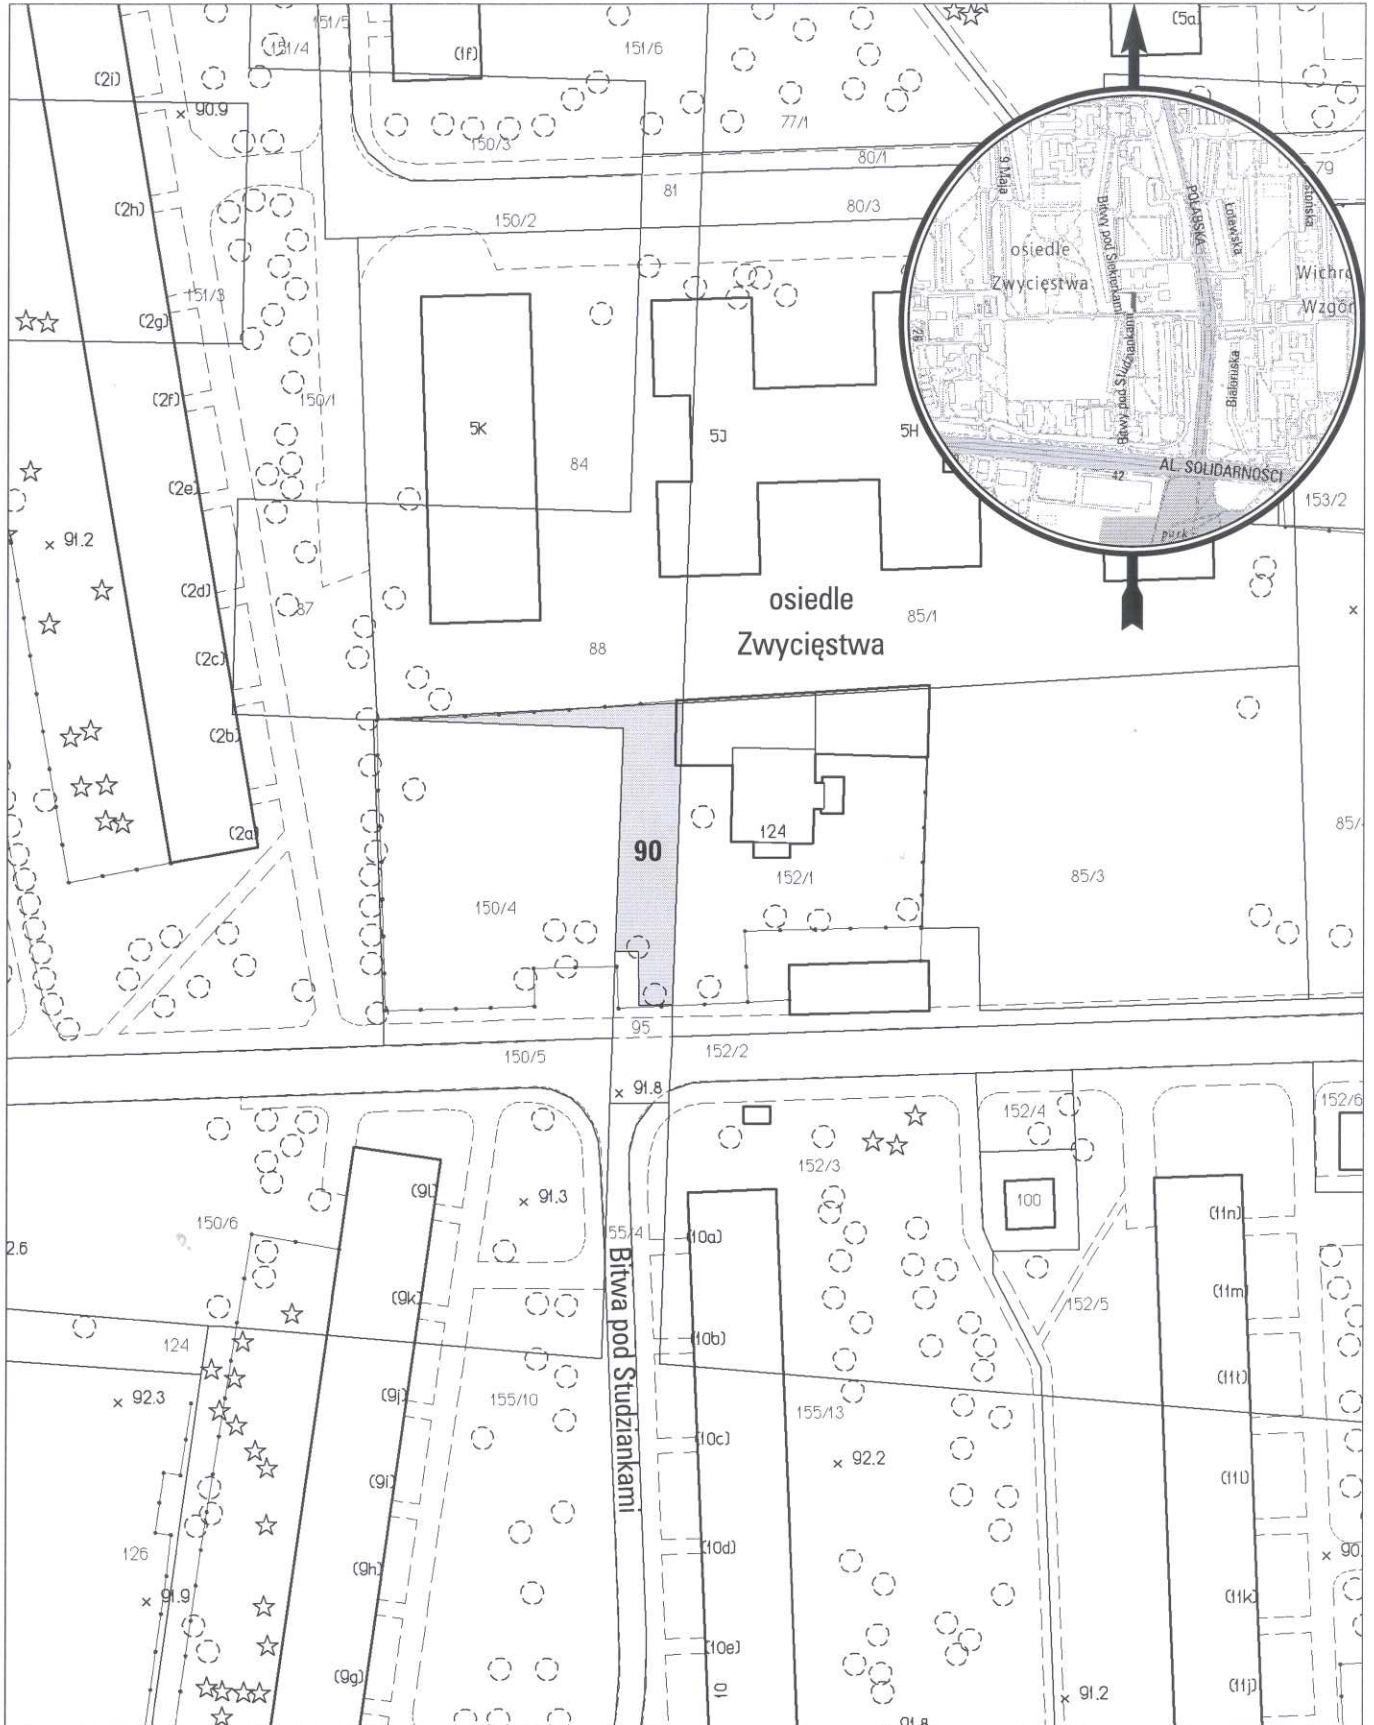

opracowanie - ZGikM GEOPOZ GKR/234/2013

obręb Winiary, arkusz 36

działka nr
90

pow. m²
335

KW
P01P/00124313/6

właściciel
Miasto Poznań