


MAPA INFORMACYJNA

1:1000

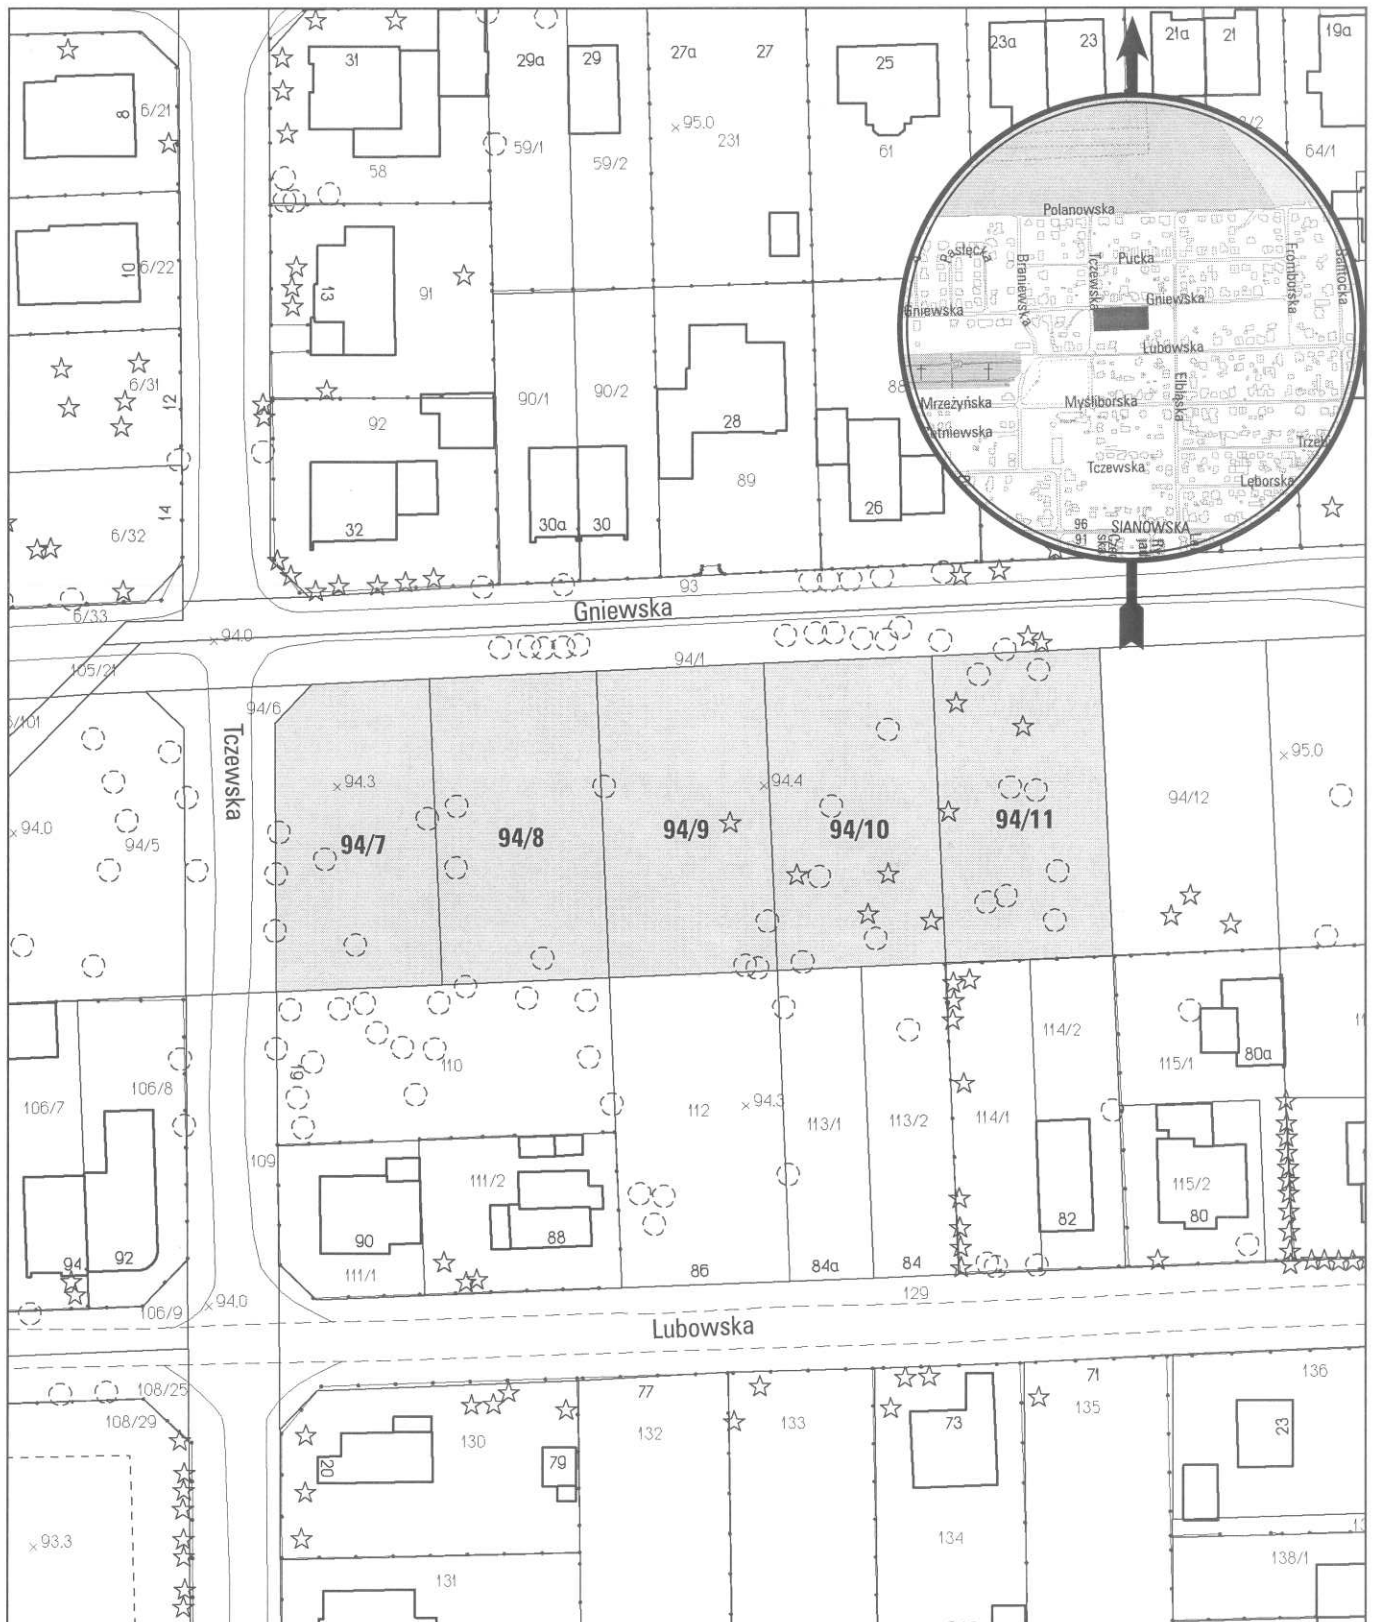

opracowanie - ZGIKM GEOPÓZ, GKR/134/2014

obręb Krzyżowniki, arkusz 12

działka nr	pow. m ²	KW	właściciel
94/7	850	P01P/00146067/6	Miasto Poznań
94/8	893	P01P/00146067/6	Miasto Poznań
94/9	898	P01P/00146067/6	Miasto Poznań
94/10	901	P01P/00146067/6	Miasto Poznań
94/11	902	P01P/00146067/6	Miasto Poznań