


MAPA INFORMACYJNA

1:500

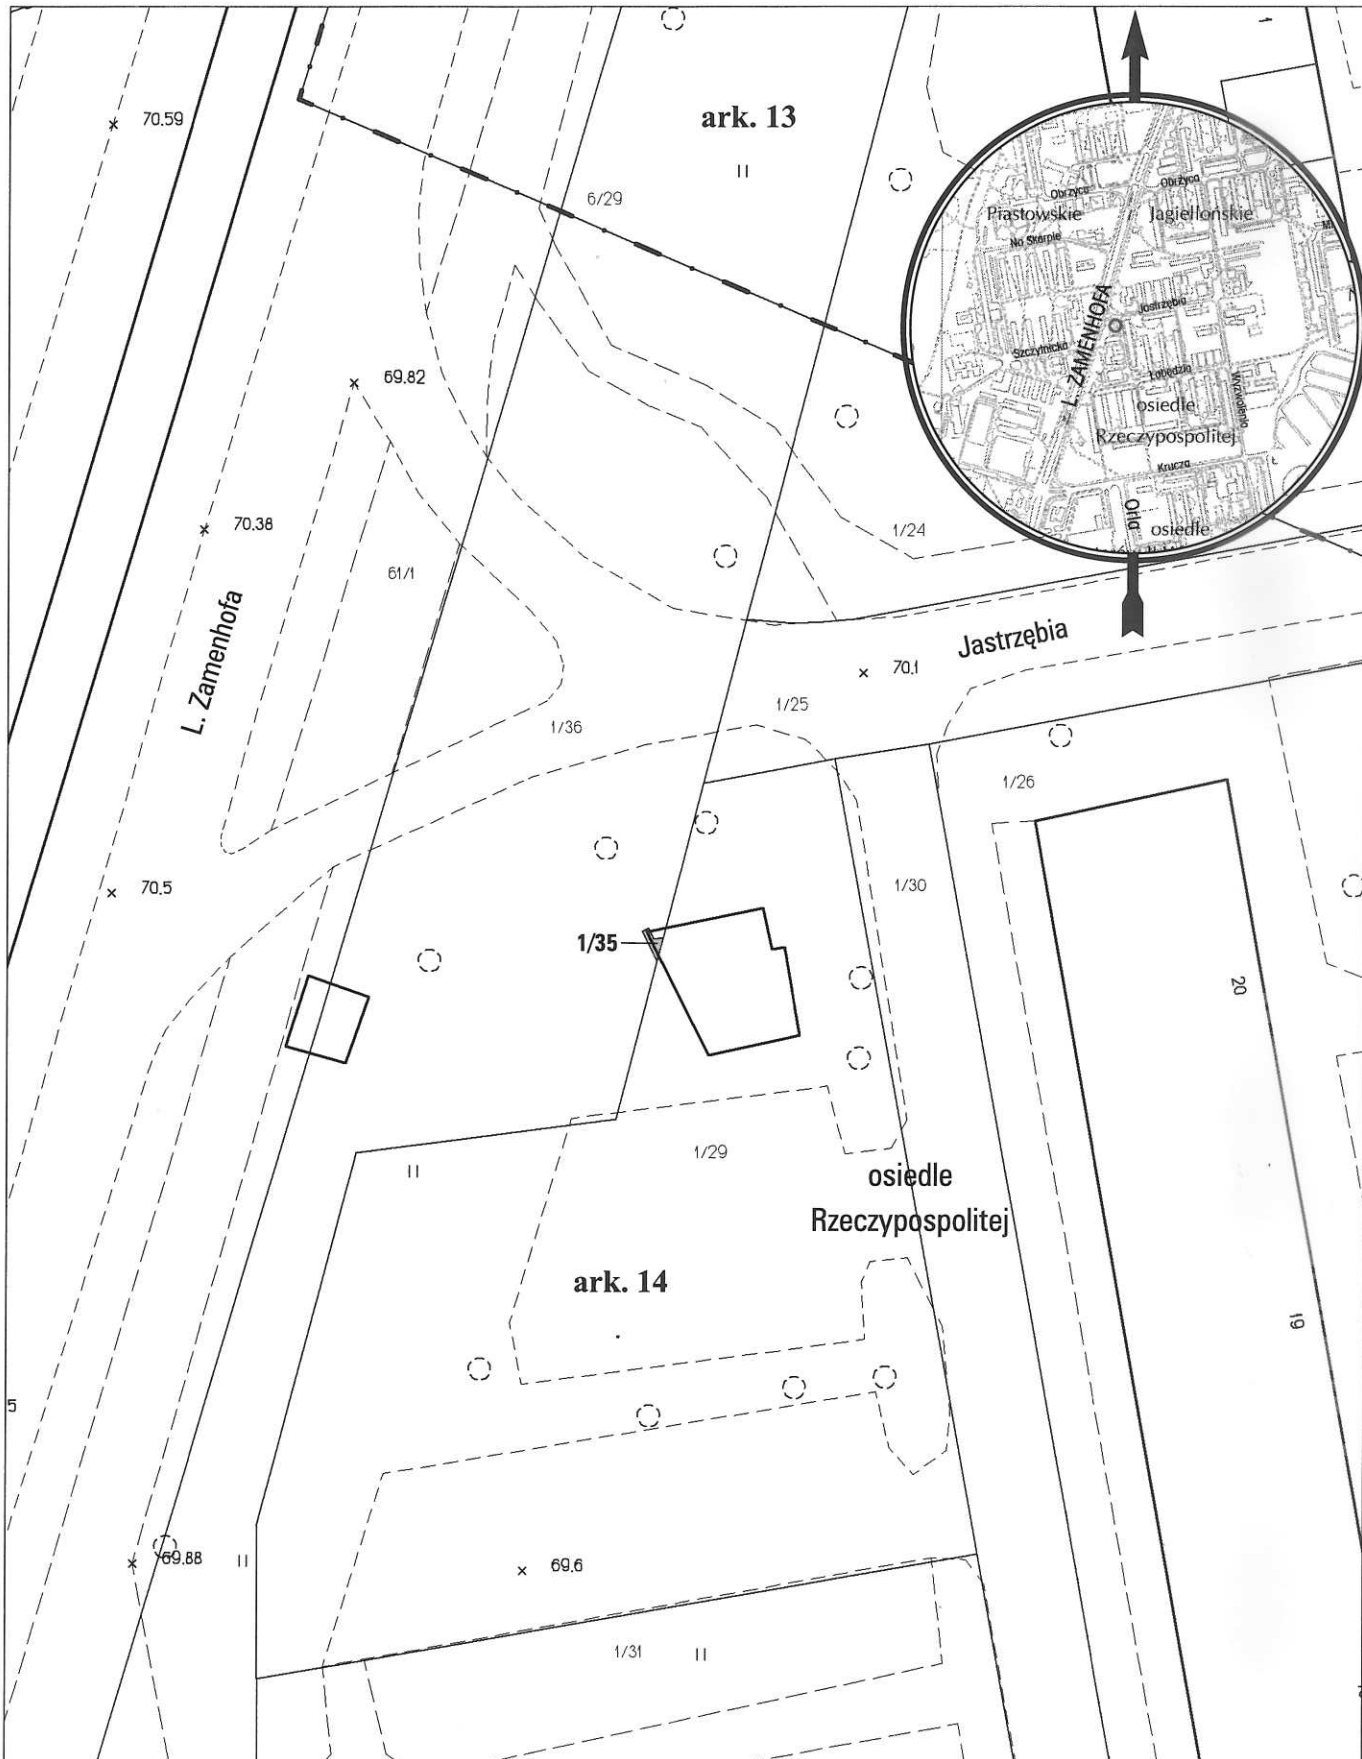

opracowanie - ZGIKM GEOPOZ GKR/87/2012

obręb Rataje, arkusz 14

działka nr
1/35

pow. m²
1

KW
PO2P/00110936/5

właściciel
Miasto Poznań