


MAPA INFORMACYJNA

1:2000

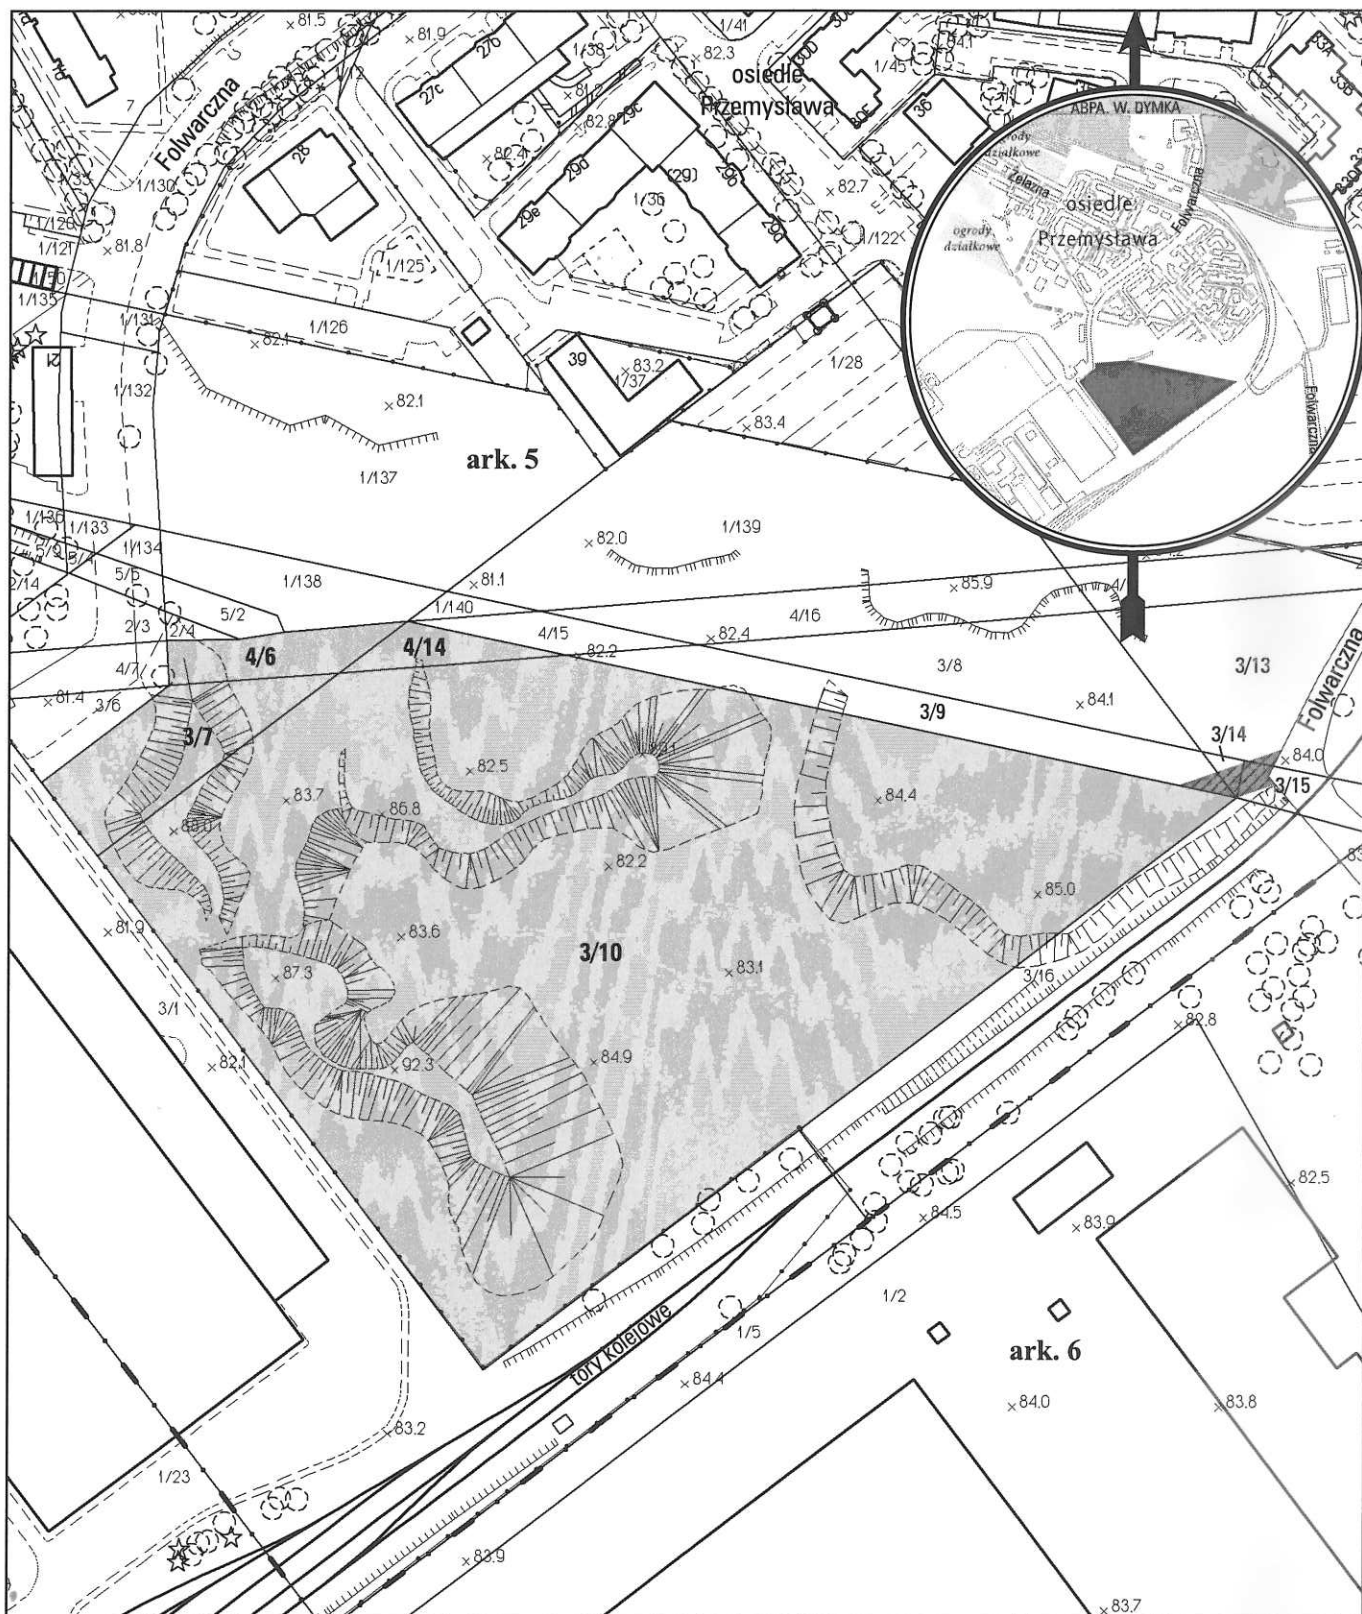

opracowanie - ZGiKM GEOPOZ, GKR/136/2014

 służebność gruntowa przejazdu i przechodu pow. 216 m² (dz. 3/9 - 68 m², dz. 3/13 - 41 m², 3/14 - 44 m², 3/15 - 63 m²)

obręb Kobylepole, arkusz 5

działka nr	pow. m ²	KW	właściciel
3/7	1487	P02P/00259958/1	Miasto Poznań
3/10	2 9607	P02P/00259958/1	Miasto Poznań
4/6	641	P02P/00259958/1	Miasto Poznań
4/14	368	P02P/00259958/1	Miasto Poznań