


MAPA INFORMACYJNA

1:2000

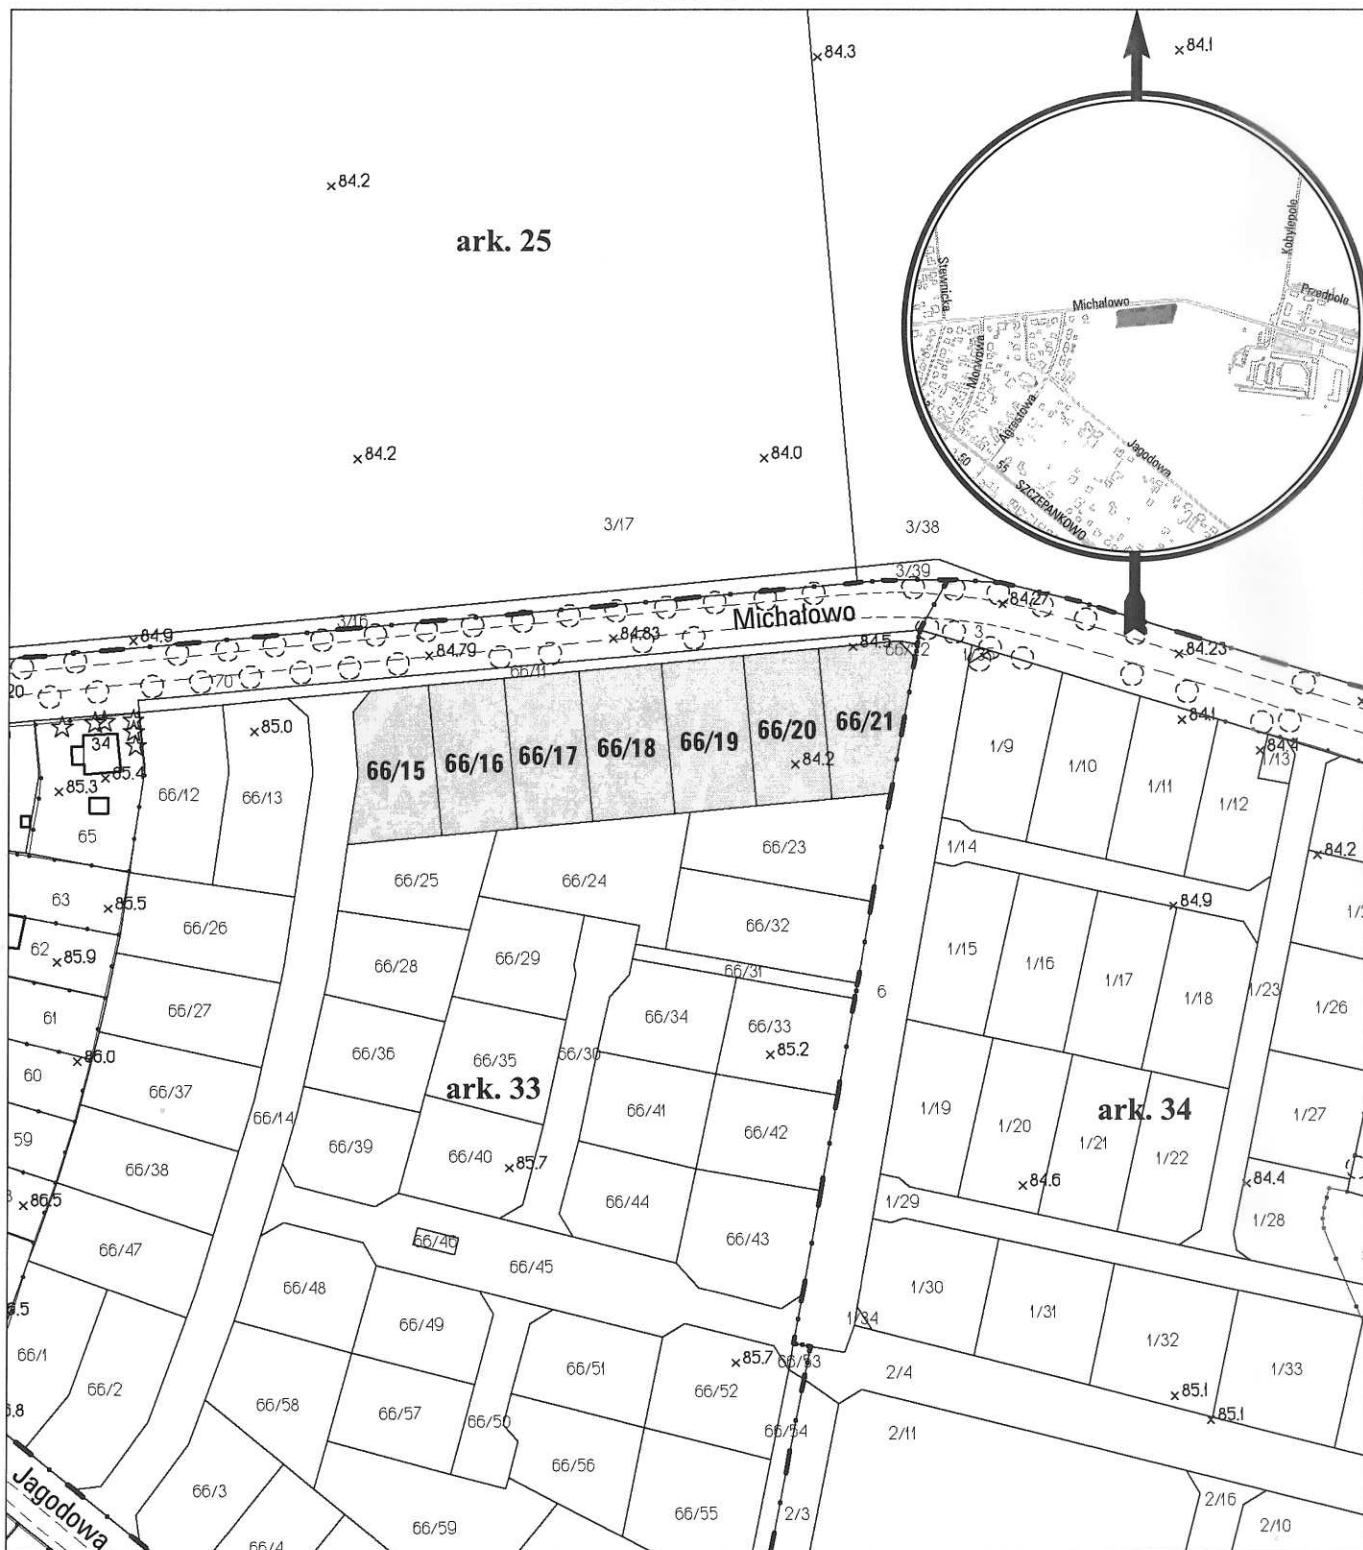

opracowanie - ZGikM GEOPOZ, GKR/263/2013

obręb Kobylepole, arkusz 33

działka nr	pow. m ²	KW	właściciel
66/15	856	PO2P/00145941/7	Miasto Poznań
66/16	800	PO2P/00145941/7	Miasto Poznań
66/17	800	PO2P/00145941/7	Miasto Poznań
66/18	880	PO2P/00145941/7	Miasto Poznań
66/19	880	PO2P/00145941/7	Miasto Poznań
66/20	800	PO2P/00145941/7	Miasto Poznań
66/21	832	PO2P/00145941/7	Miasto Poznań