


MAPA INFORMACYJNA

1:1000

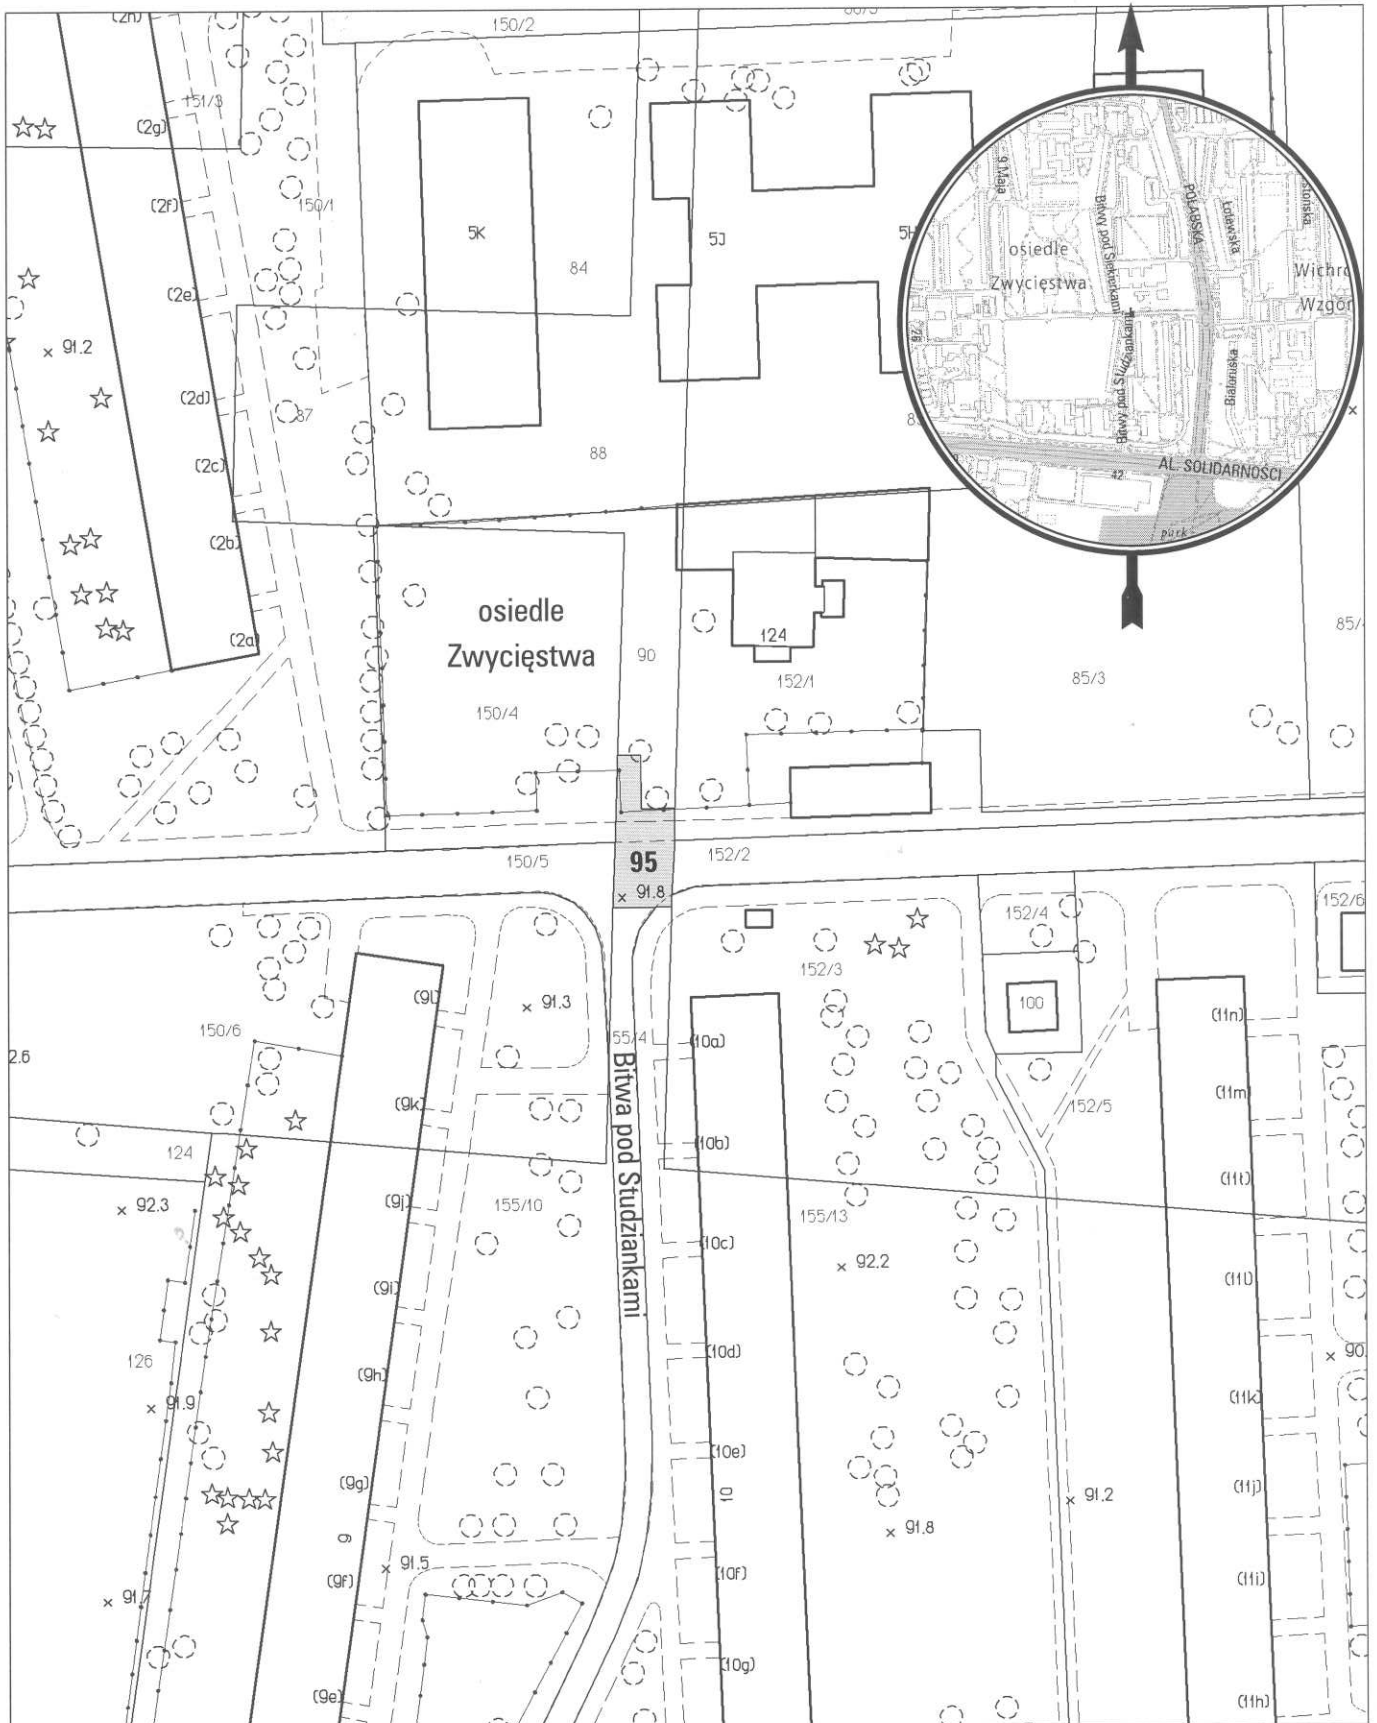

opracowanie - ZGIKM GEOPOZ GKR/235/2013

obręb Winiary, arkusz 36

działka nr
95

pow. m²
124

KW
P01P/00124312/9

właściciel
Miasto Poznań