


MAPA INFORMACYJNA

1:2000

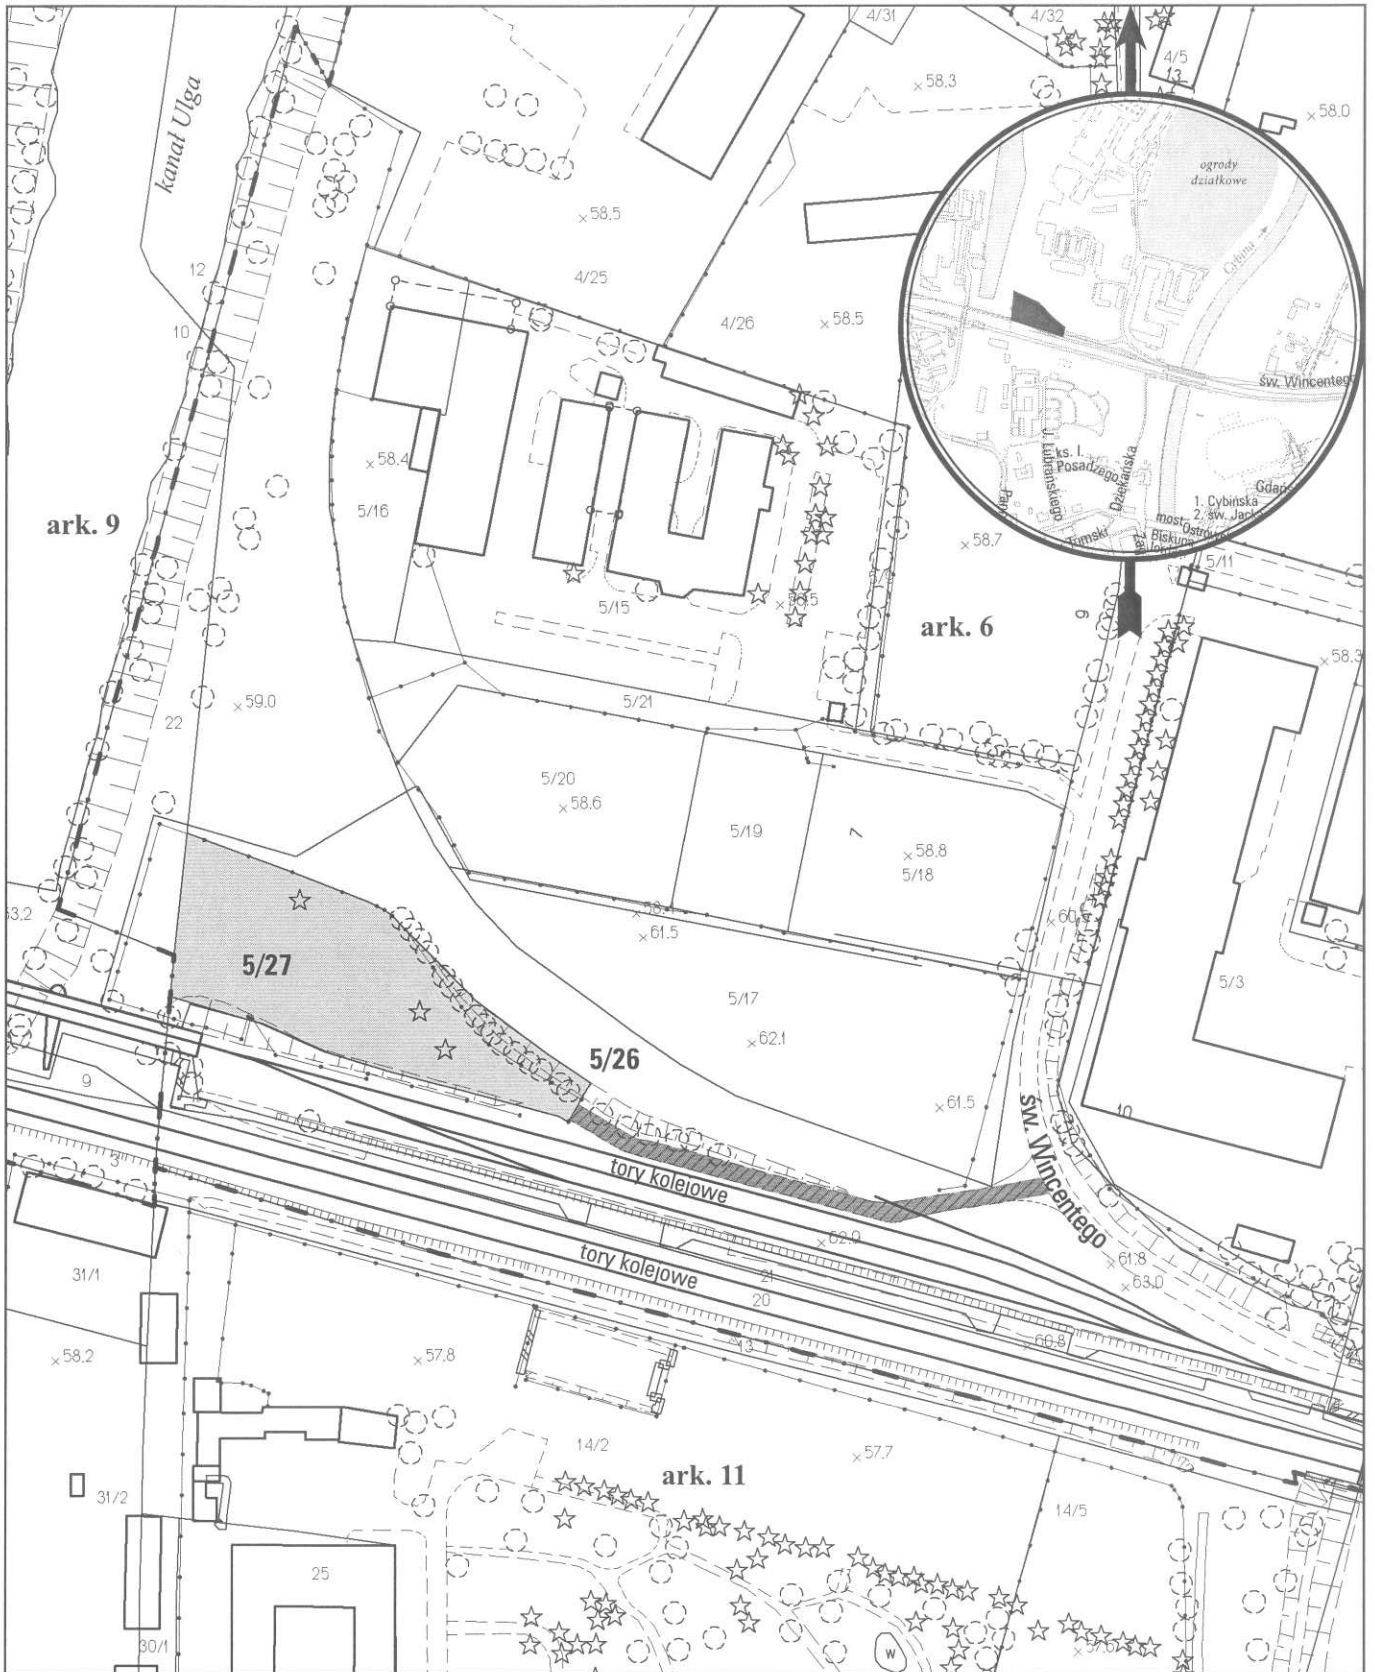

opracowanie - ZGIKM GEOPÓZ, GKR/120/2014

 planowana służebność przejazdu i przechodu pow. 579 m²

obręb Śródmieście, arkusz 6

działka nr	pow. m ²	KW	właściciel
5/27	3710	P02P/00252212/1	Miasto Poznań