


# MAPA INFORMACYJNA

## 1:1000

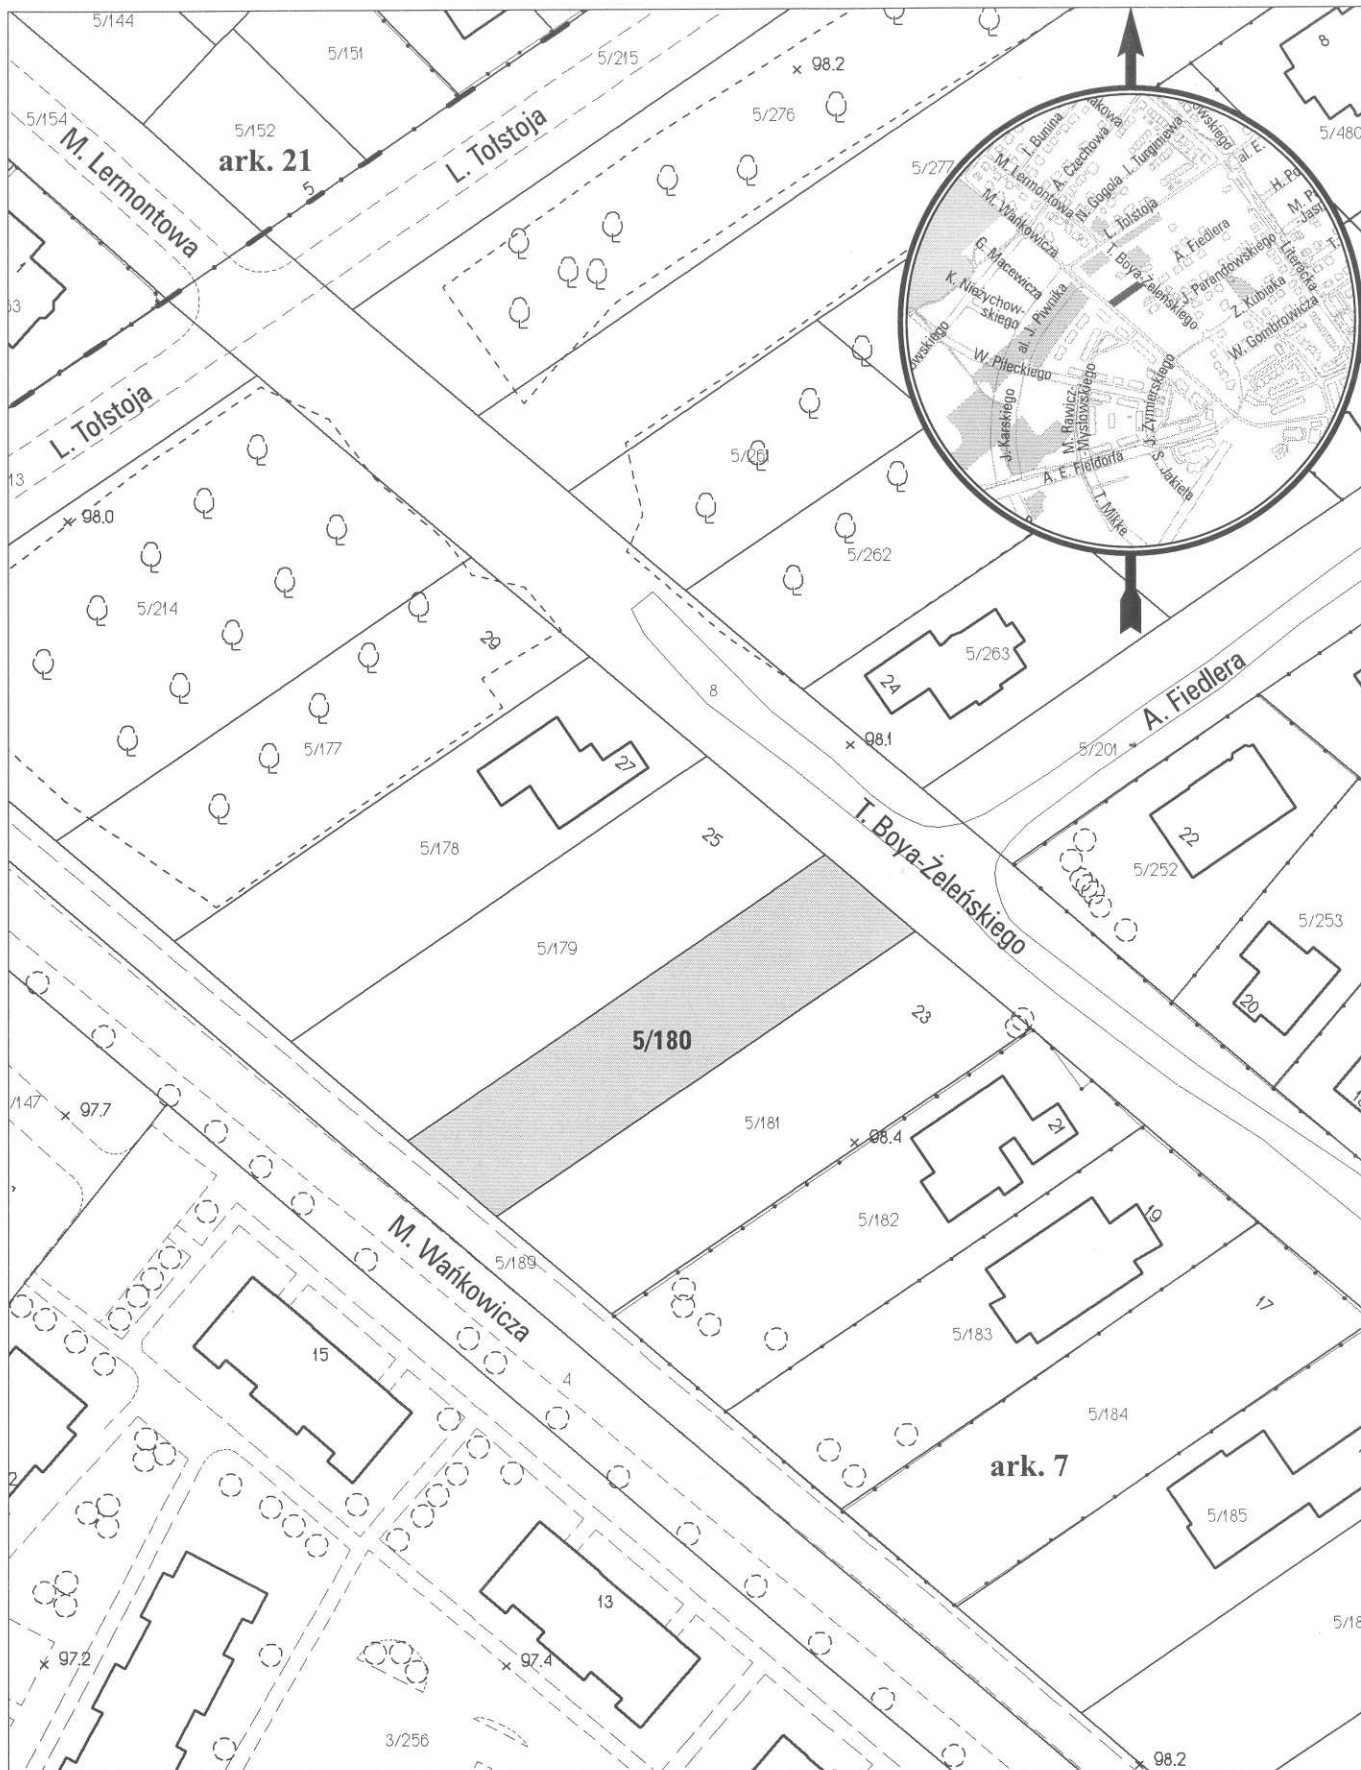

opracowanie - ZGikM GEOPOZ, GKR/196/2013

### obręb Strzeszyn, arkusz 7

działka nr	pow. m <sup>2</sup>	KW	właściciel
5/180	1004	P01P/00204312/4	Miasto Poznań