


MAPA INFORMACYJNA

1:500

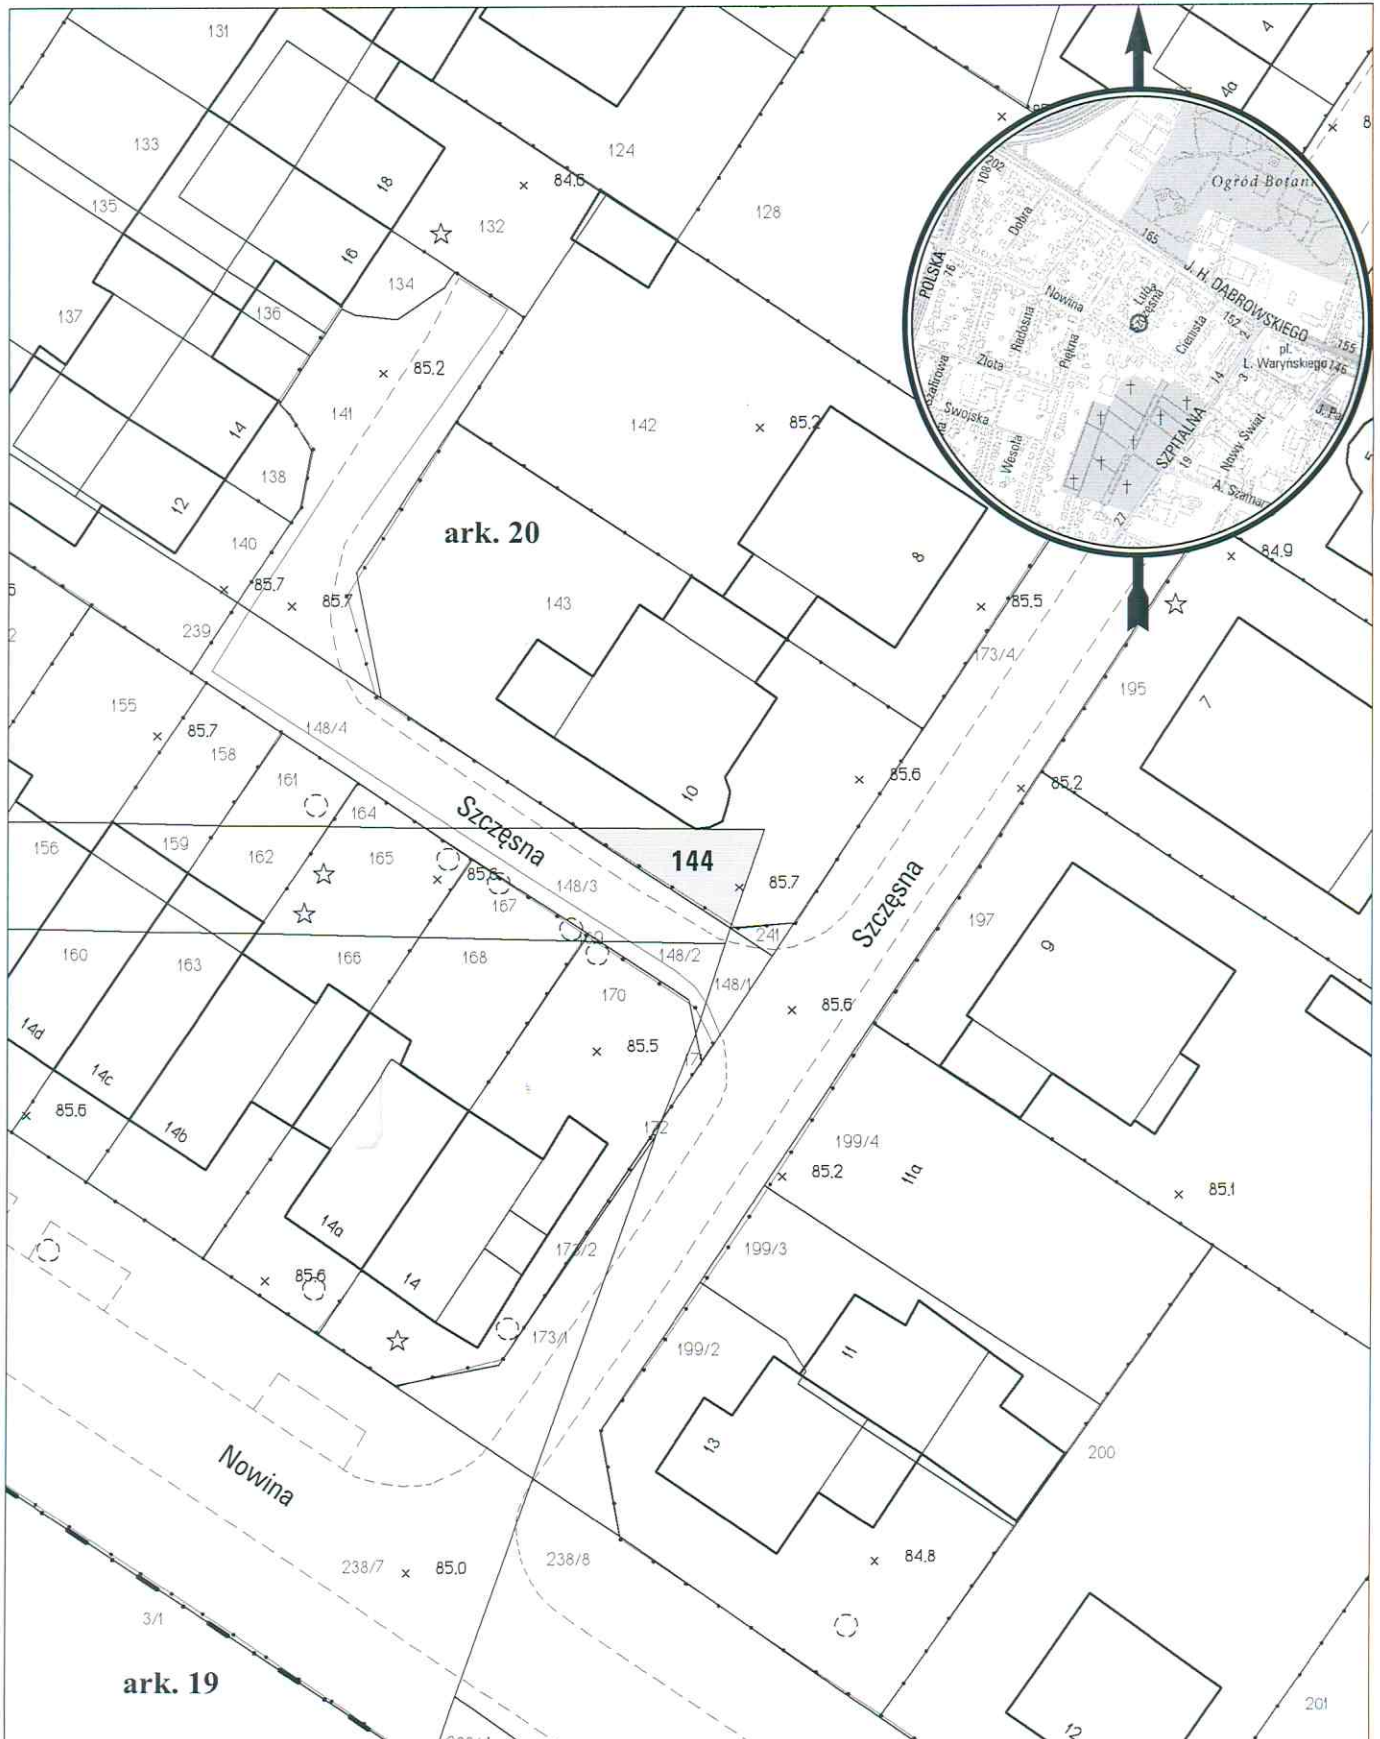

opracowanie - ZGikM GEOPOZ GKR/120/2013

obręb Jeżyce, arkusz 20

działka nr
144

pow. m²
41

KW
P01P/00286174/2

właściciel
Miasto Poznań