


MAPA INFORMACYJNA

1:1000

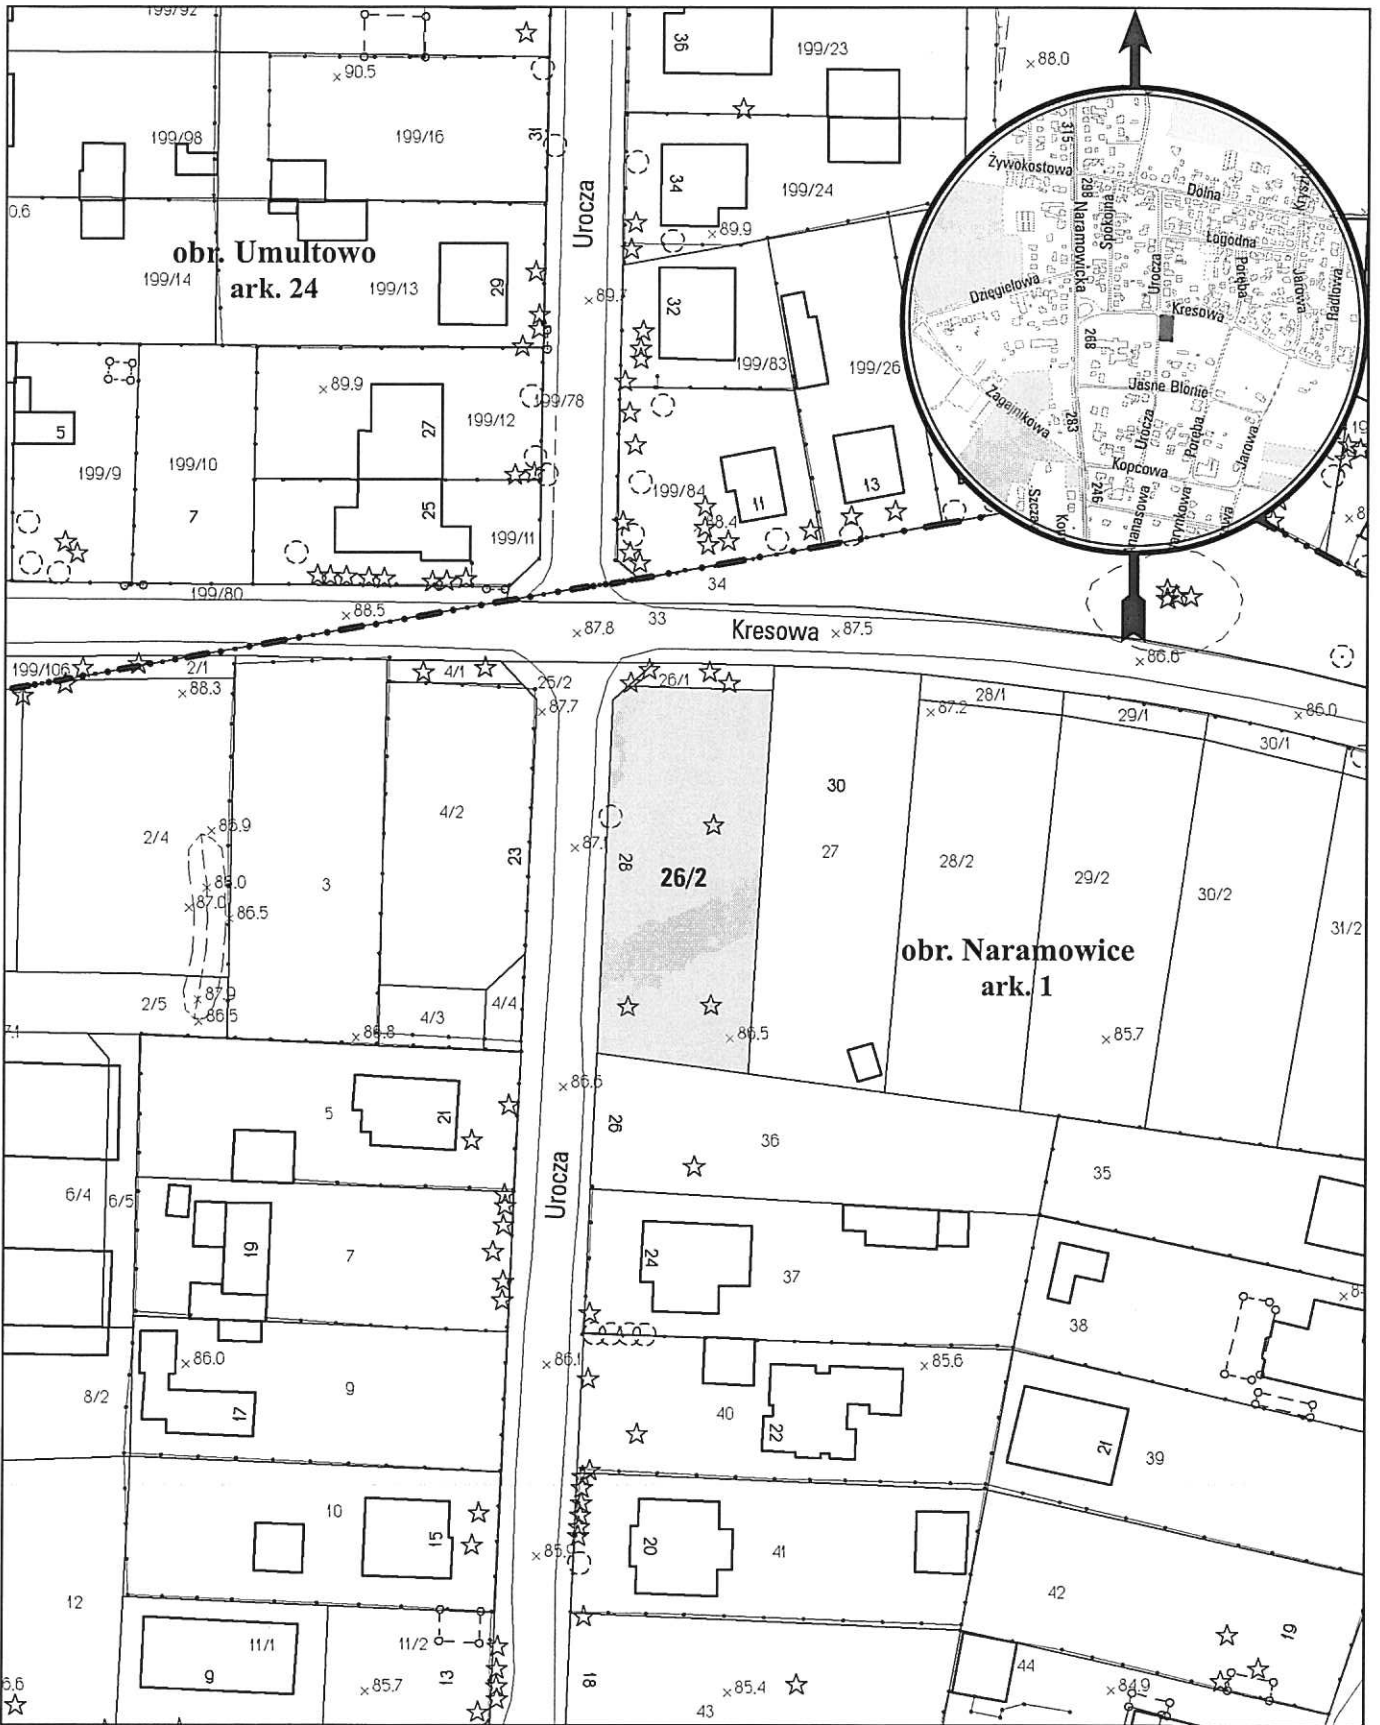

opracowanie - ZGIKM GEOPOZ, GKR/96/2014

obręb Naramowice, arkusz 1

działka nr	pow. m ²	KW	właściciel
26/2	1006	P01P/00023638/2	Miasto Poznań