


MAPA INFORMACYJNA

1:1000

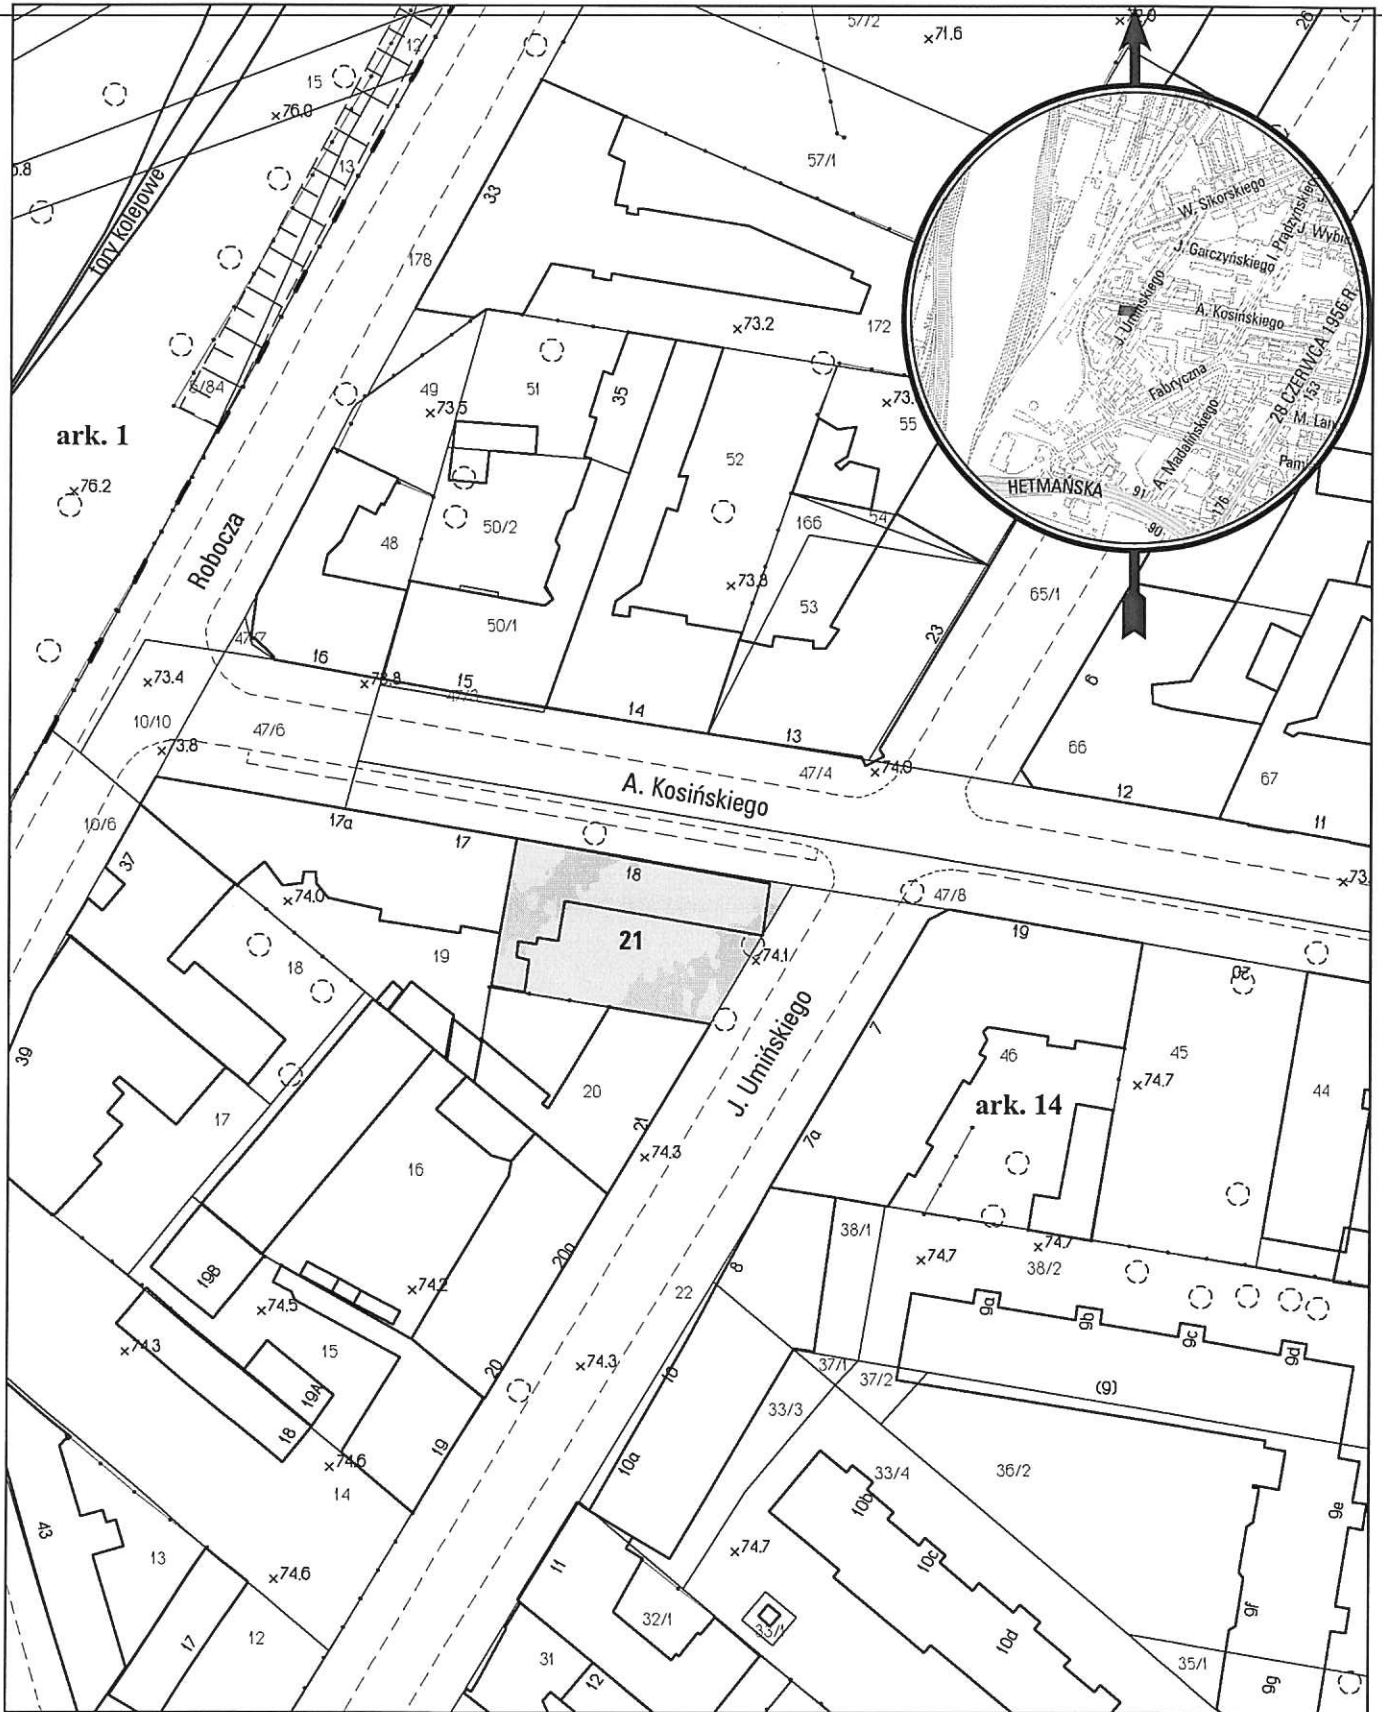

opracowanie - ZGKiM GEOPÓZ, GKR/57/2014

obręb Wilda, arkusz 14

działka nr
21

pow. m²
670

KW
PO2P/00001285/9

właściciel
Miasto Poznań