


# MAPA INFORMACYJNA

1:1000

Załącznik Nr 1  
do Zarządzenia Nr 544/2014  
z dnia 17.03.2014

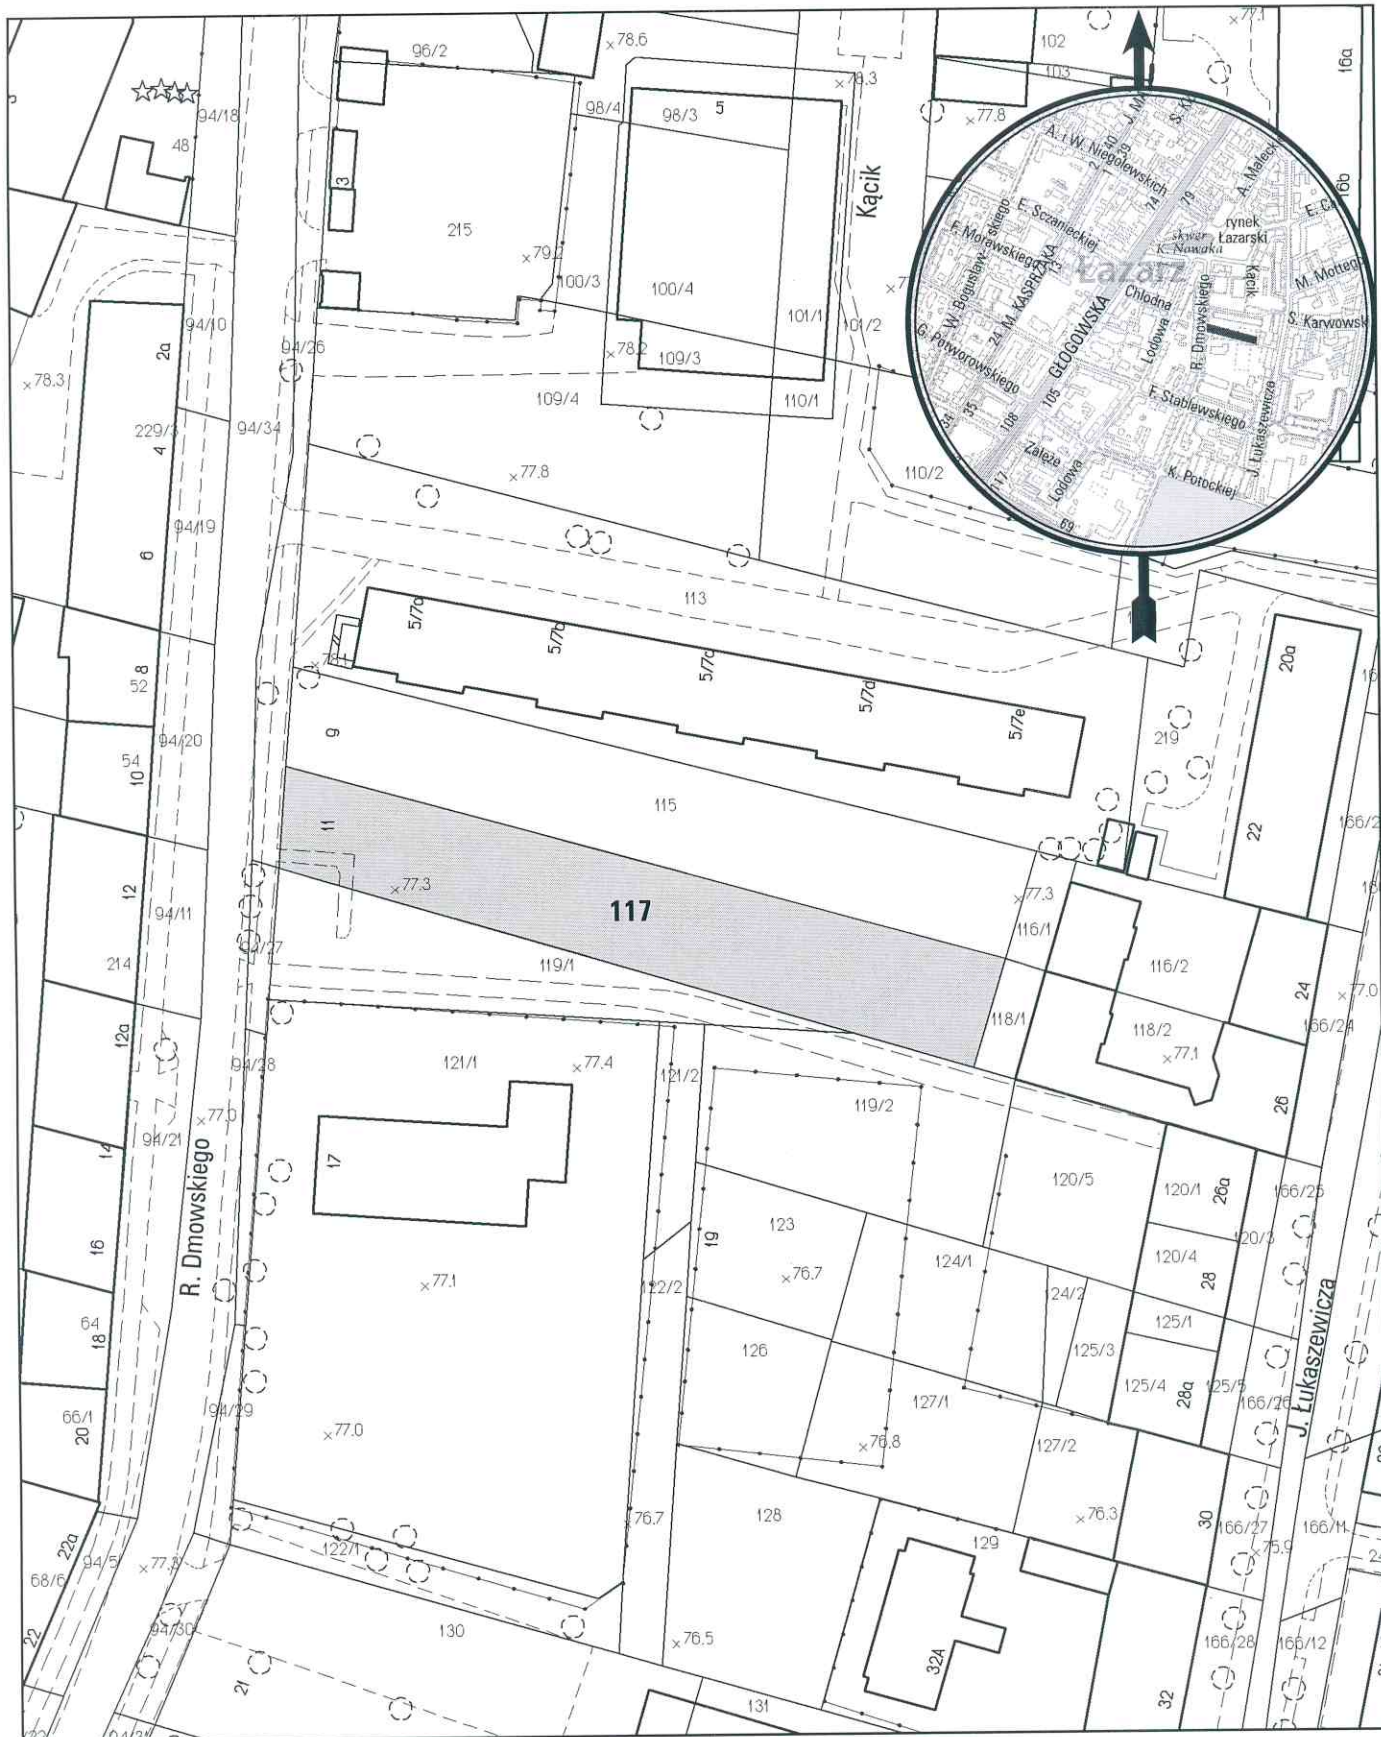

opracowanie - ZGIKM GEOPOZ, GKRI/220/2014

obręb Łazarz, arkusz 33

działka nr  
117

pow. m<sup>2</sup>  
1352

KW  
P01P/00211348/7

właściciel  
Miasto Poznań