


MAPA INFORMACYJNA

1:1000

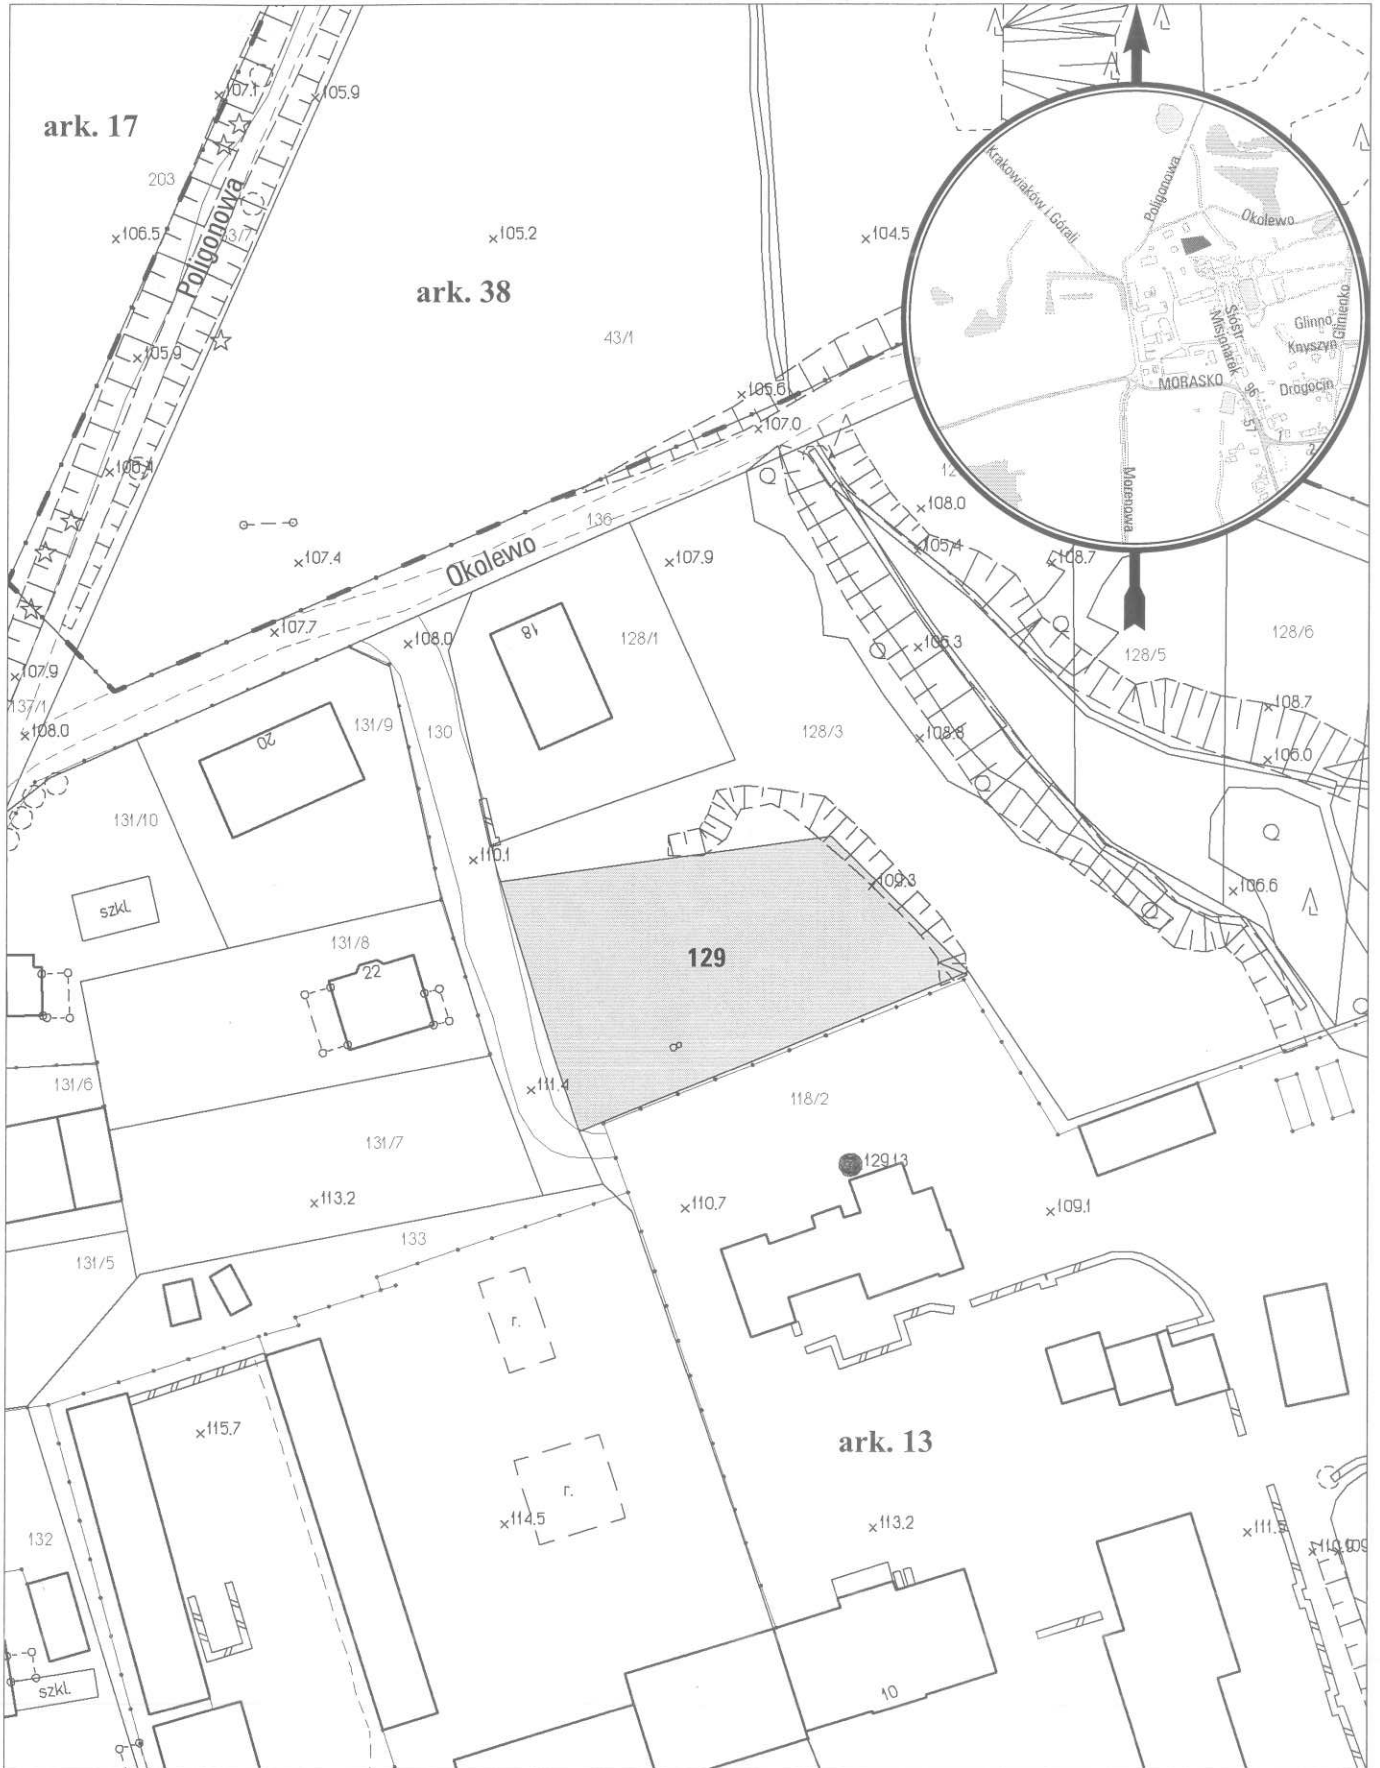

opracowanie - ZGKM GEOPOZ, GKR/63/2014

obręb Morasko, arkusz 13

działka nr	pow. m ²	KW	właściciel
129	1406	P01P/00116286/8	Miasto Poznań