


MAPA INFORMACYJNA 1:2000

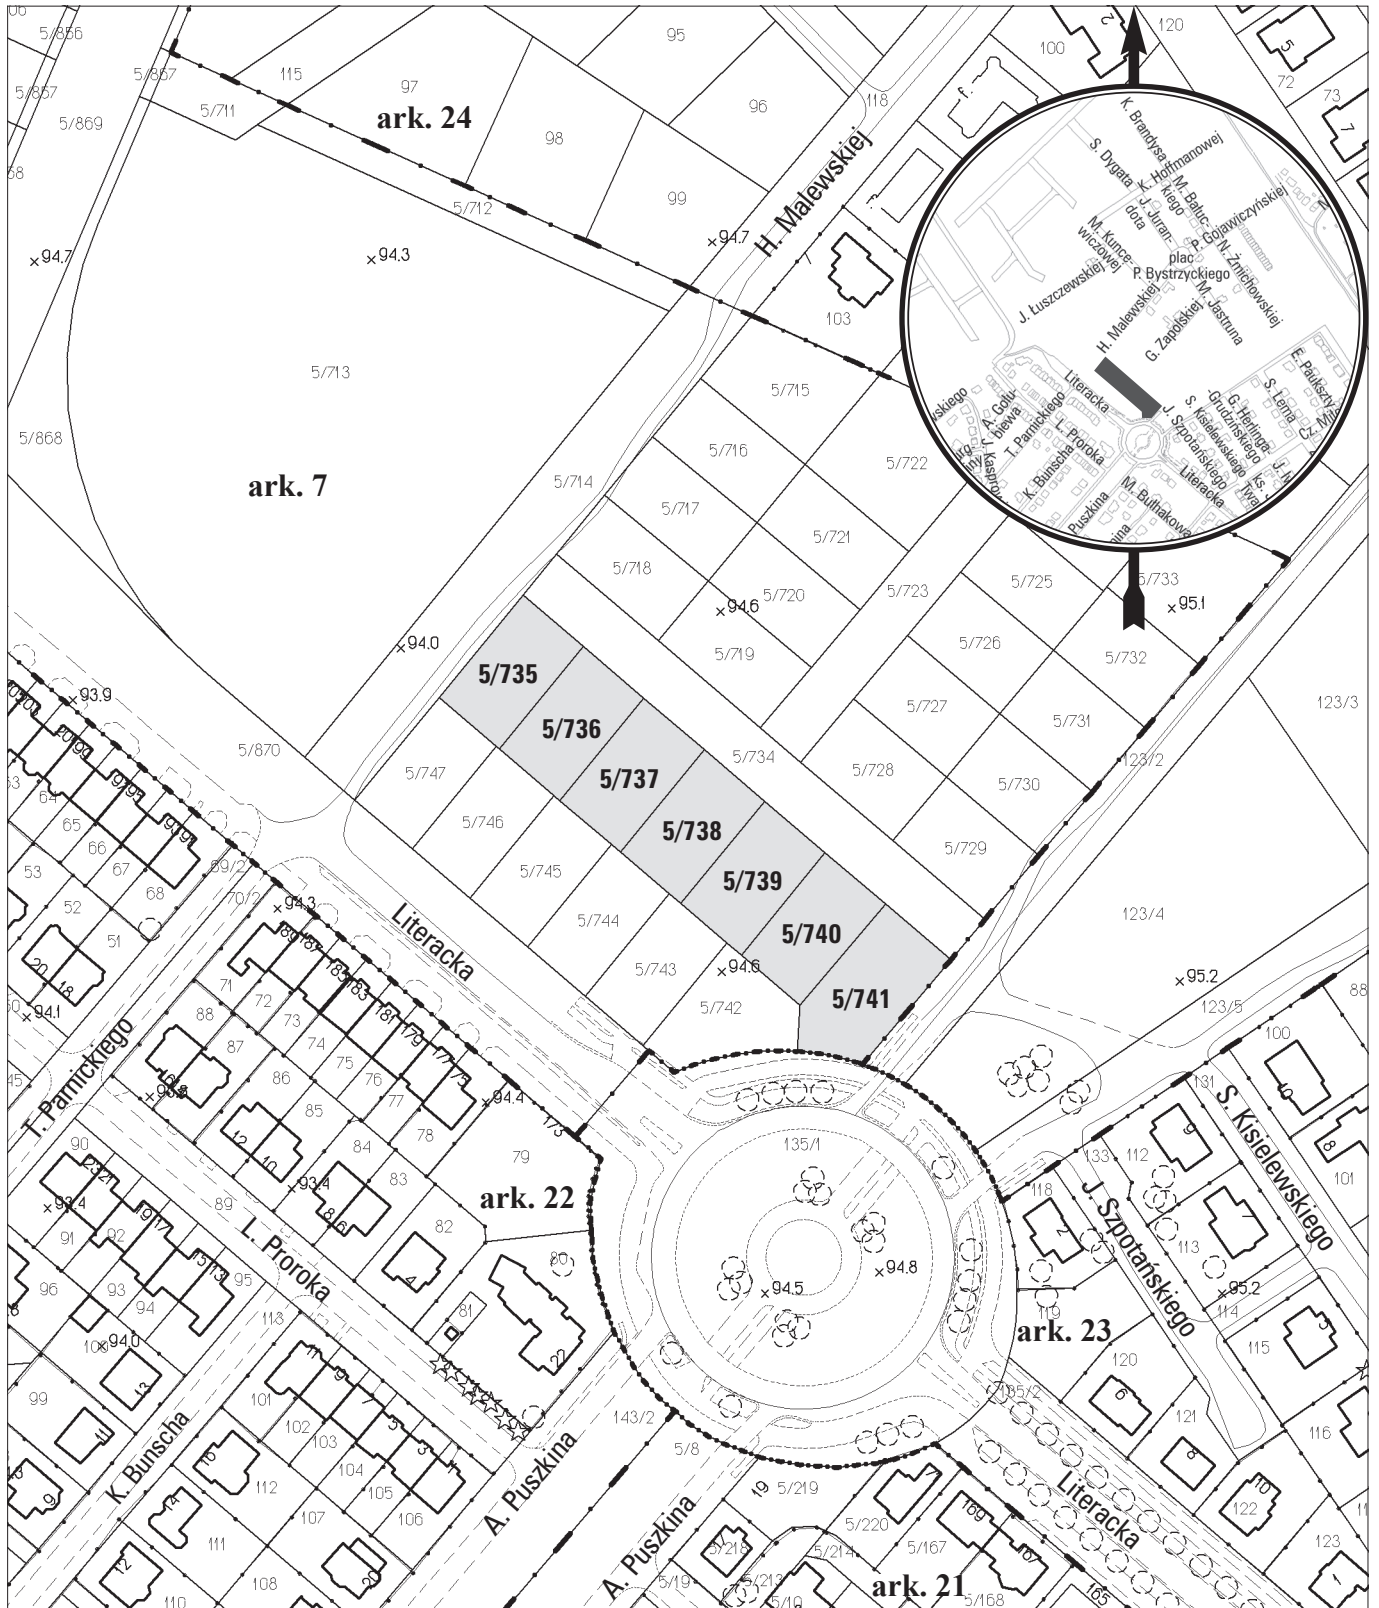

opracowanie - ZGIKM GEOPOZ, GKR/69/2014

obręb Strzeszyn, arkusz 7

działka nr	pow. m ²	KW	właściciel
5/735	735	PO1P/00165176/2	skarb Państwa, u.w. Miasto Poznań
5/736	735	PO1P/00165176/2	skarb Państwa, u.w. Miasto Poznań
5/737	735	PO1P/00165176/2	skarb Państwa, u.w. Miasto Poznań
5/738	735	PO1P/00165176/2	skarb Państwa, u.w. Miasto Poznań
5/739	735	PO1P/00165176/2	skarb Państwa, u.w. Miasto Poznań
5/740	723	PO1P/00165176/2	skarb Państwa, u.w. Miasto Poznań
5/741	906	PO1P/00165176/2	skarb Państwa, u.w. Miasto Poznań