


MAPA INFORMACYJNA

1:1000

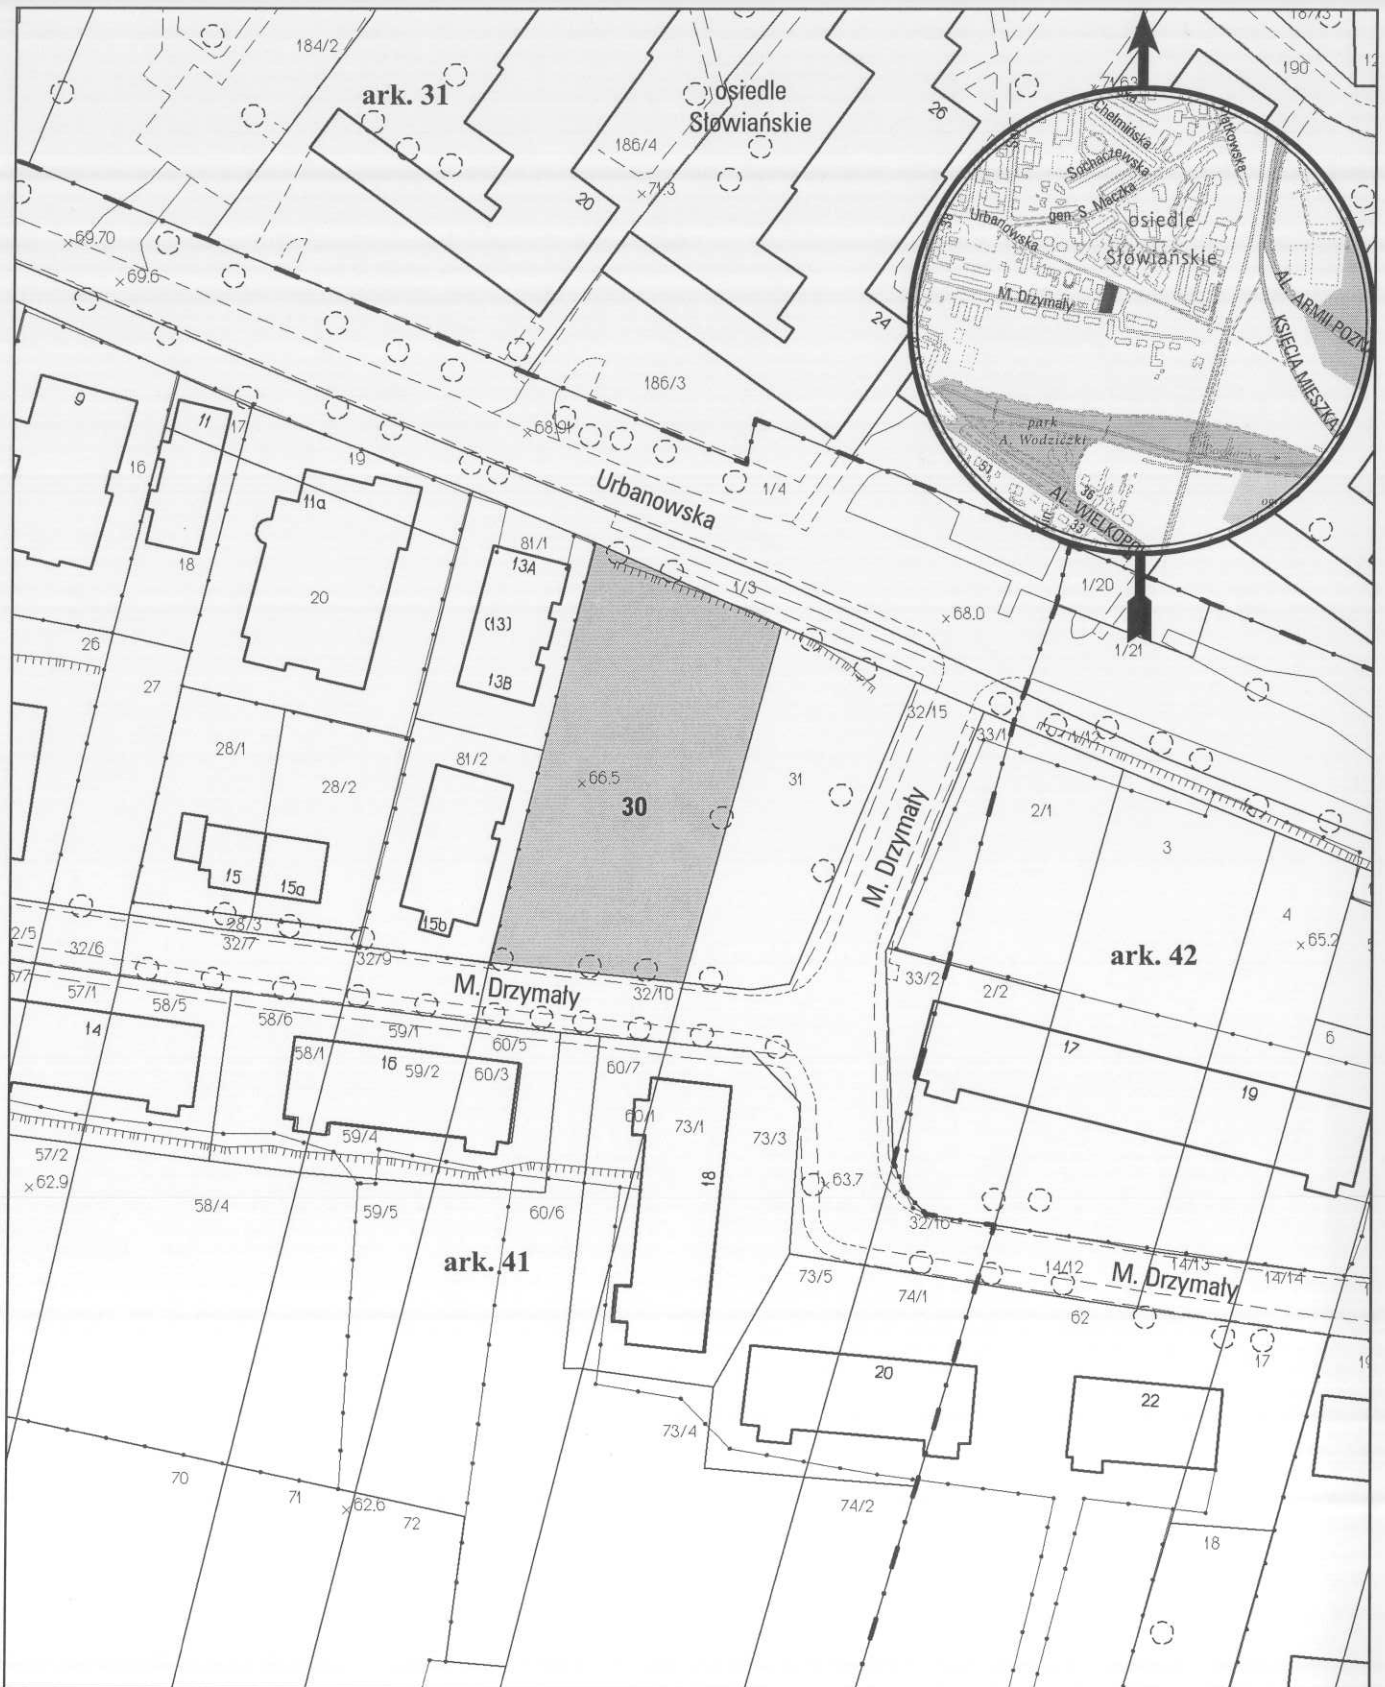

opracowanie - ZGikM GEOPoz, GKR/228/2014

obręb Golęcina, arkusz 41

działka nr

30

pow. m²

1394

KW

P01P/00011742/7

właściciel

Miasto Poznań 1/4,
Adamczyk Janusz 1/4, Bilski Robert Maciej 1/4,
Kindler Hugon 1/4