


# MAPA INFORMACYJNA

1:500

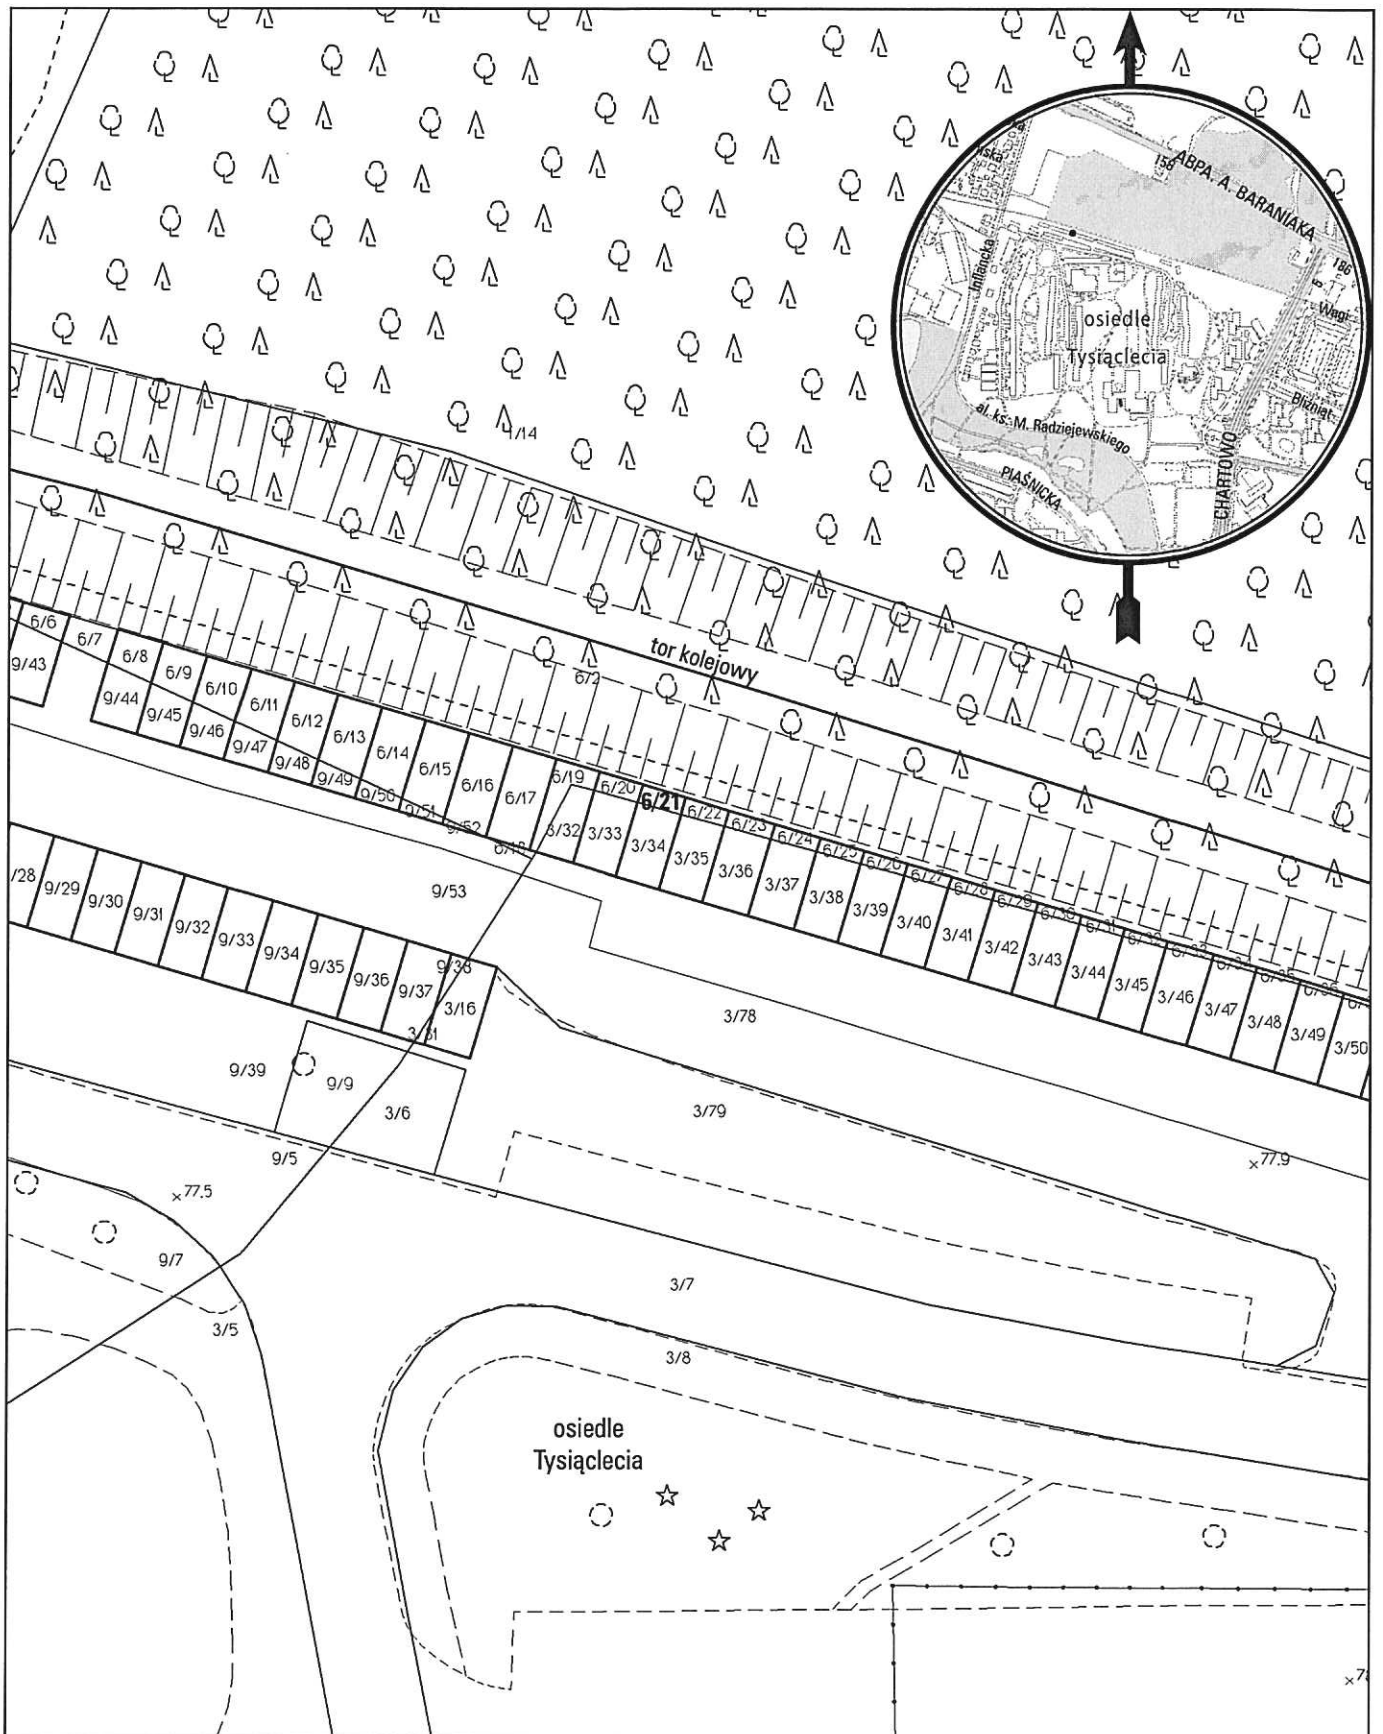

opracowanie - ZGIKM GEOPOZ, GKR/173/2014

obręb Chartowo, arkusz 5

działka nr  
6/21

pow. m<sup>2</sup>  
4

KW  
PO2P/00175199/9

właściciel  
Miasto Poznań