


# MAPA INFORMACYJNA

1:500

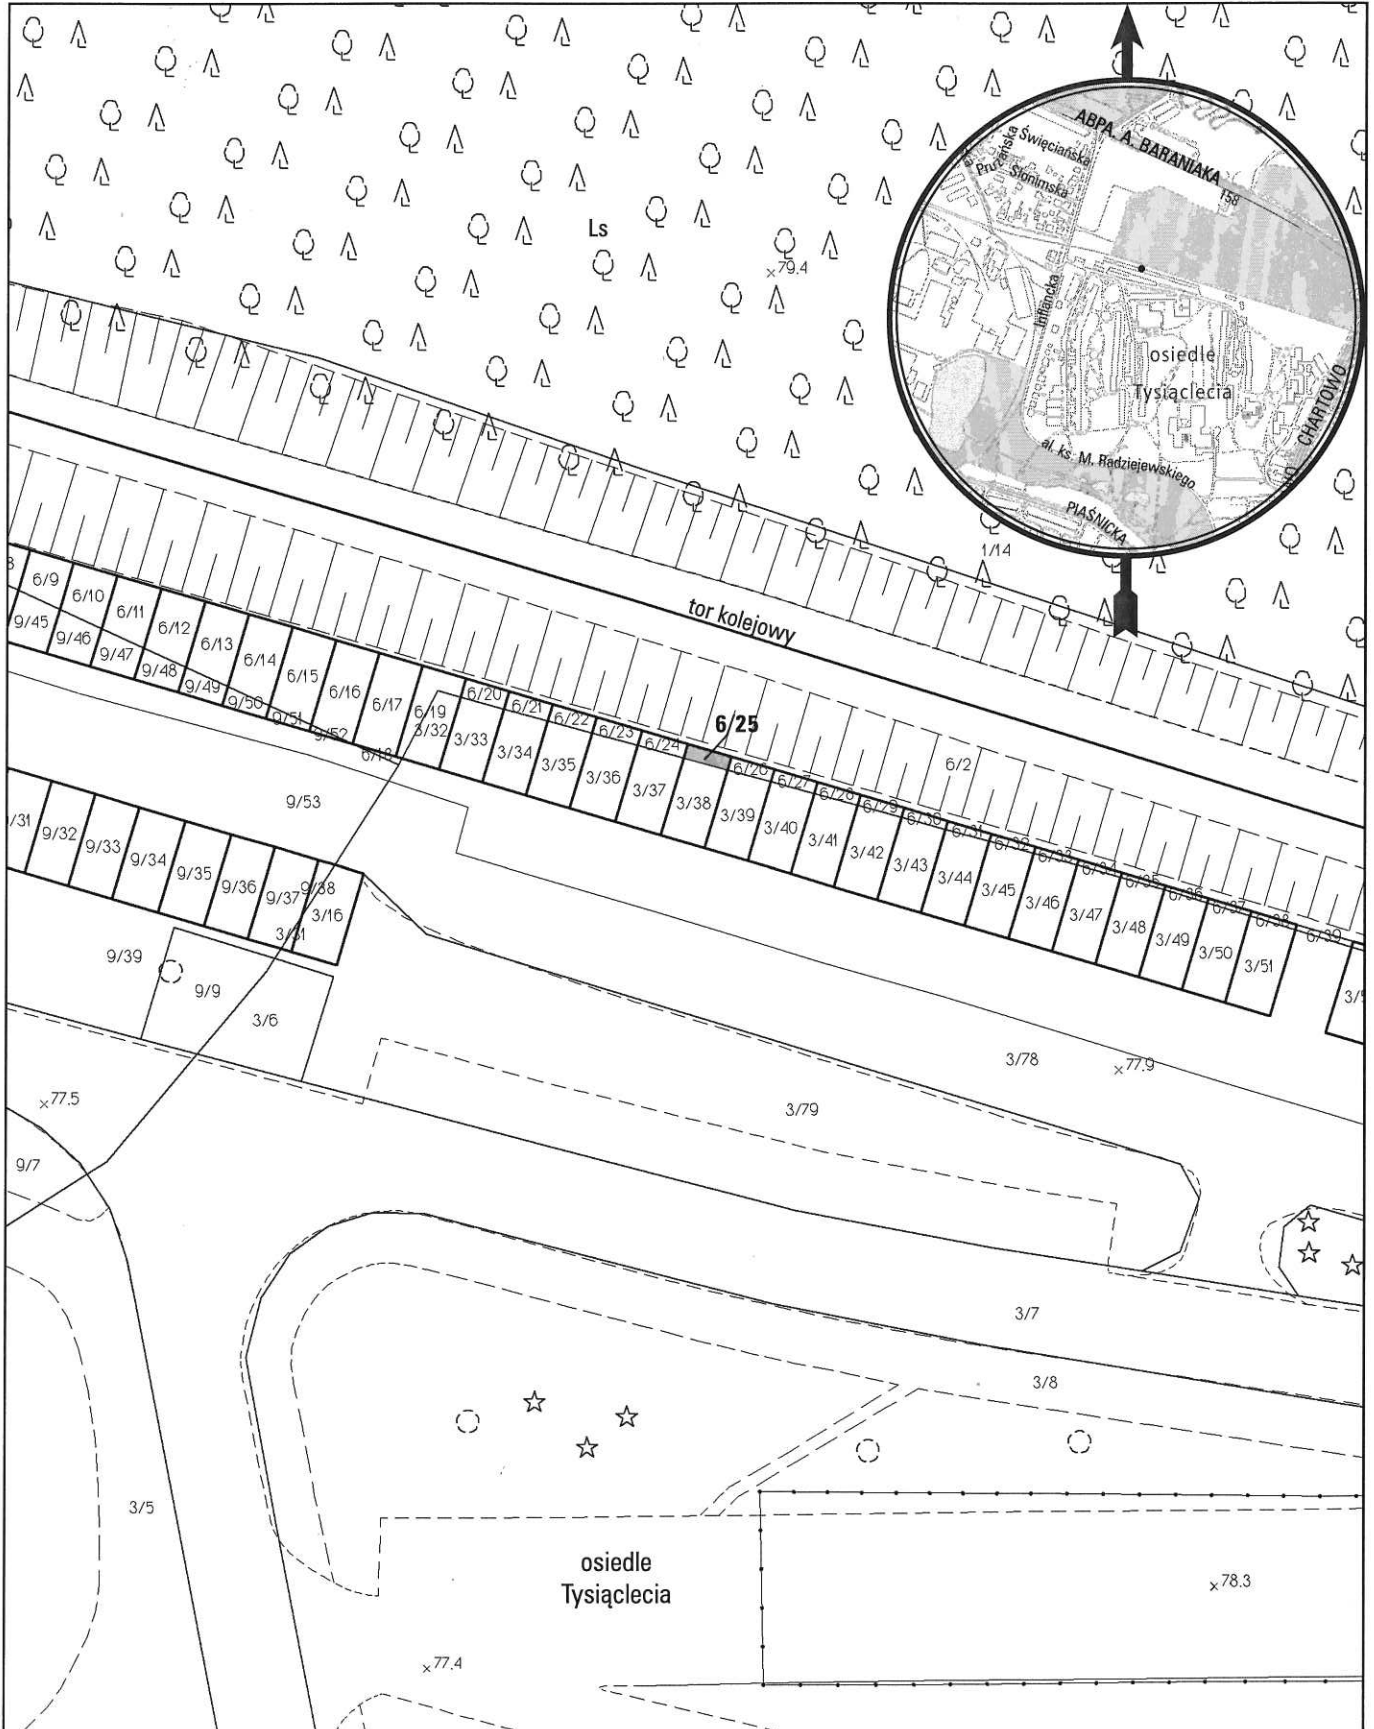

opracowanie - ZGİKM GEOPOZ, GKR/207/2014

obręb Chartowo, arkusz 5

dziłka nr  
6/25

pow. m<sup>2</sup>  
3

KW  
P02P/00175199/9

właściciel  
Miasto Poznań