


# MAPA INFORMACYJNA

## 1:500

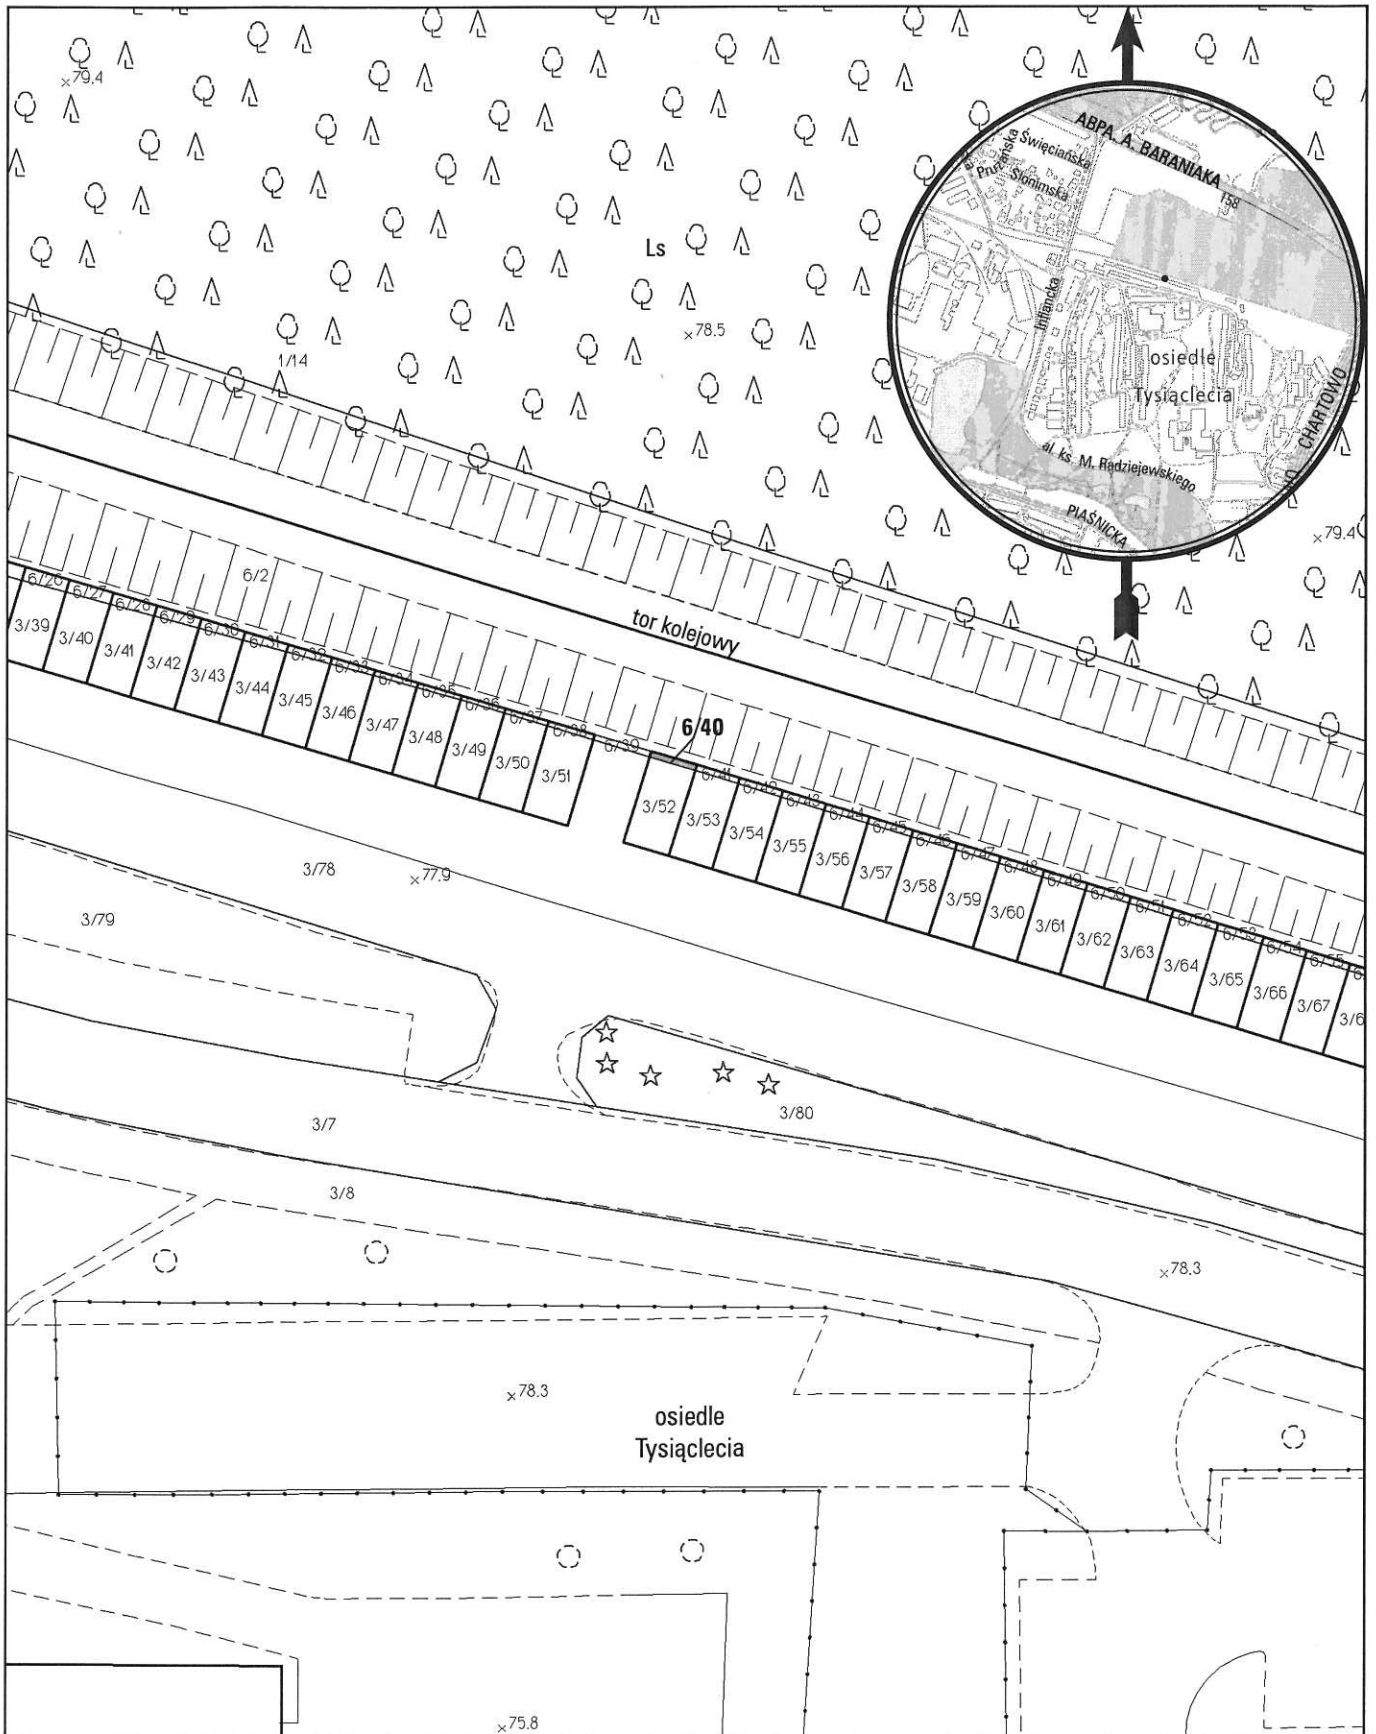

opracowanie - ZGiKM GEOPOZ, GKR/206/2014

obręb Chartowo, arkusz 5

działka nr  
6/40

pow. m<sup>2</sup>  
1

KW  
P02P/00175199/9

właściciel  
Miasto Poznań