


MAPA INFORMACYJNA

1:500

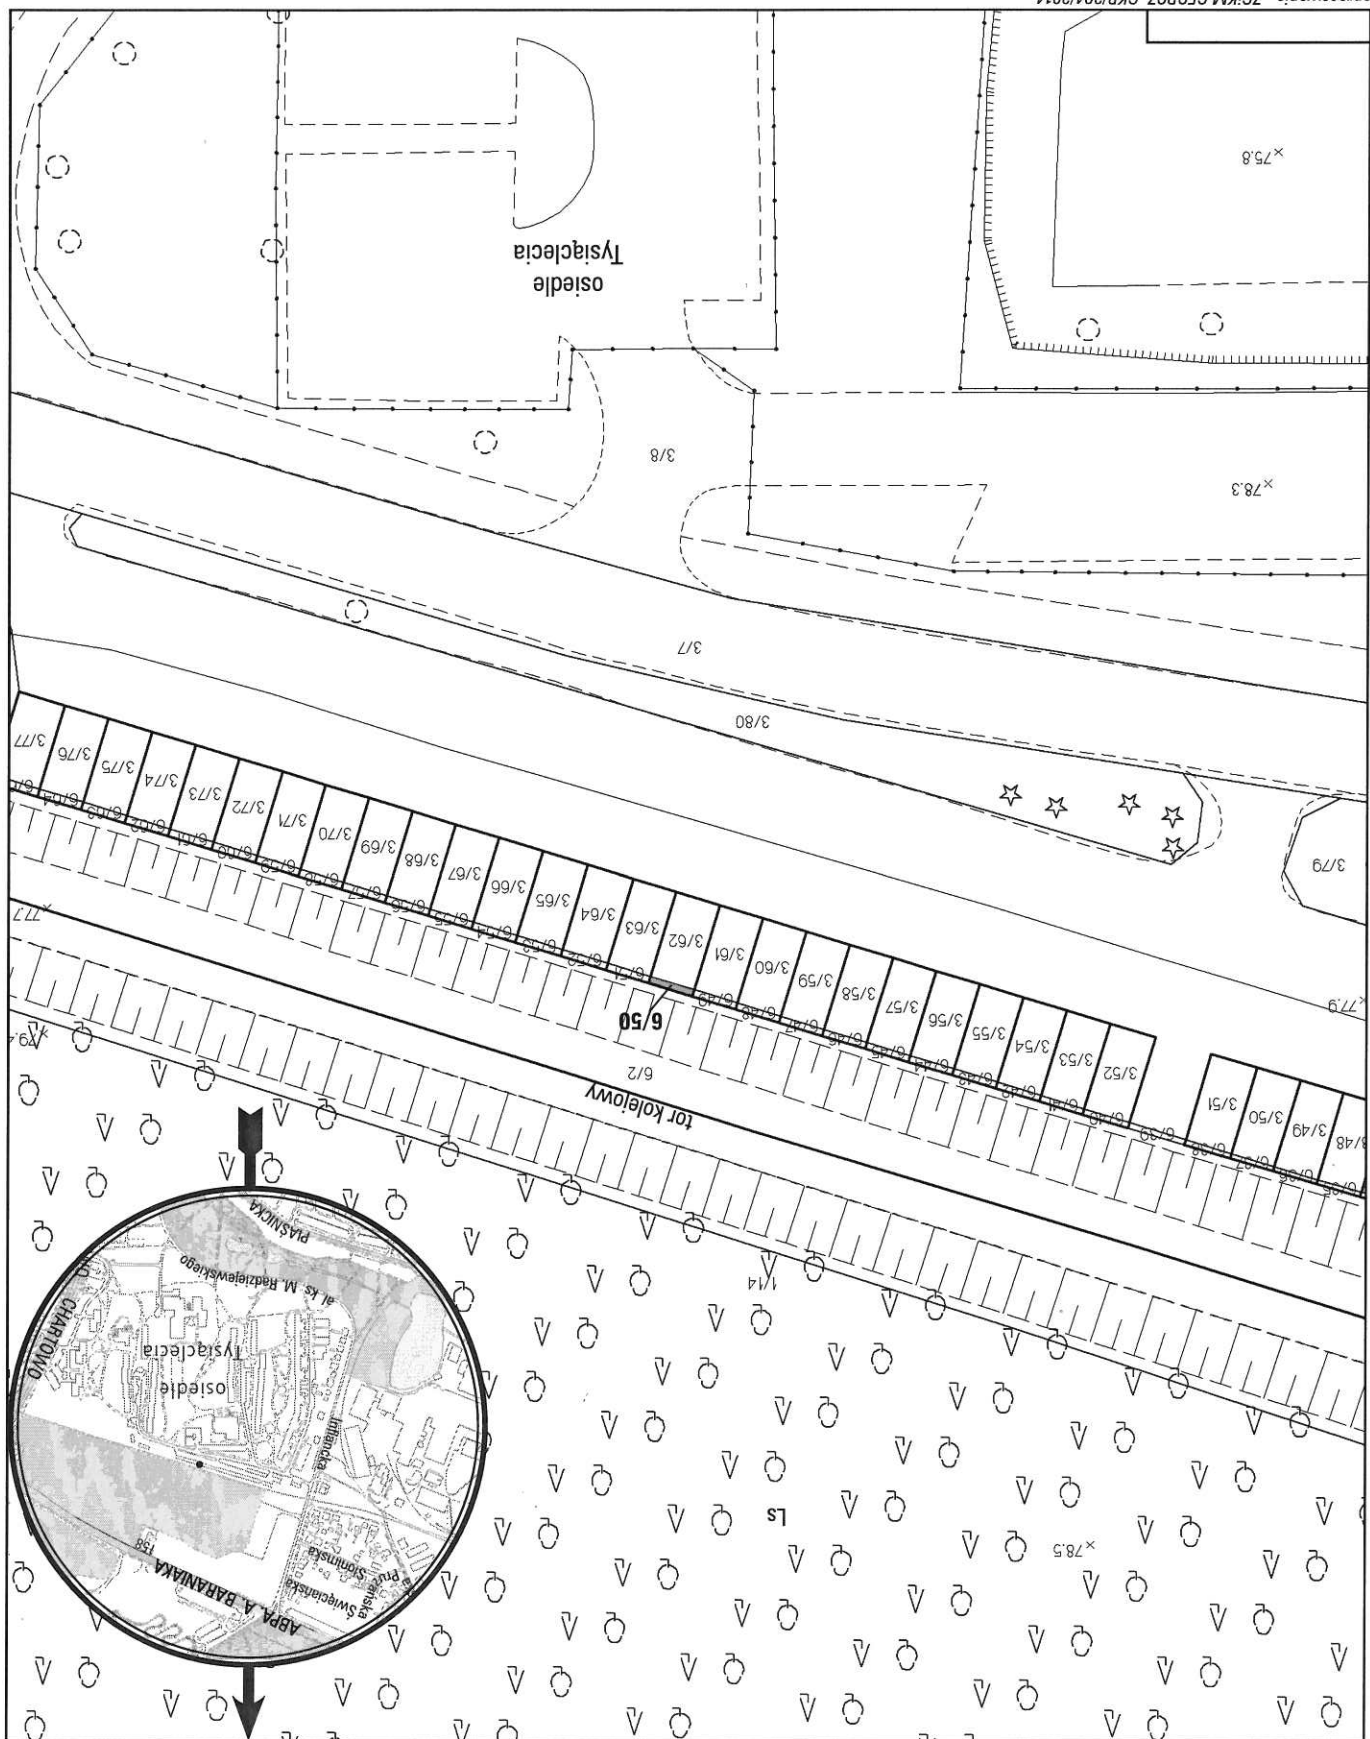

opracowanie - ZGKiM GEOPZ, GKR/204/2014

działka nr
6/50

pow. m²
1

obręb Chartowo, arkusz 5
KW
P02P/00175199/9

właściciel
Miasto Poznań