


MAPA INFORMACYJNA

1:500

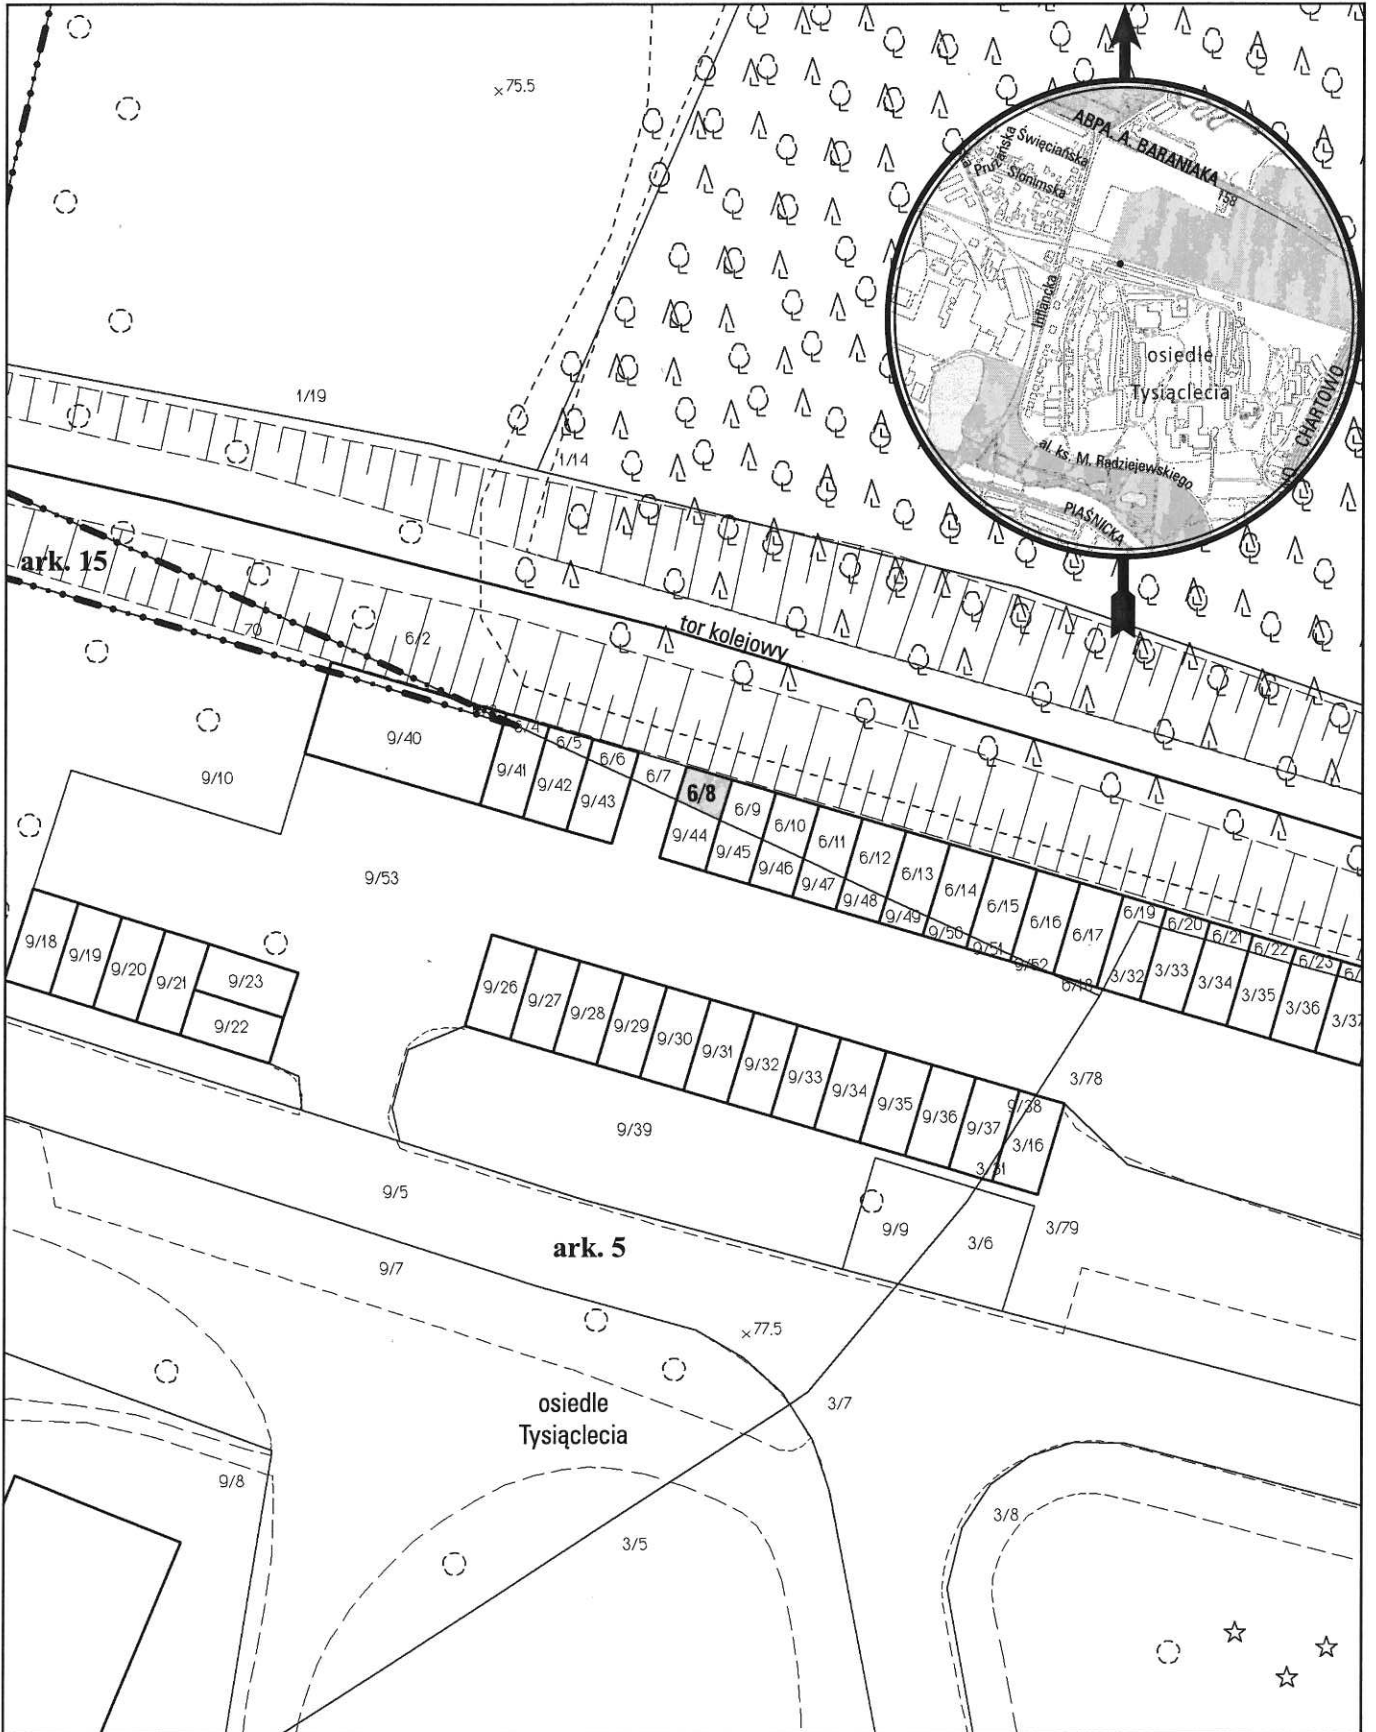

opracowanie - ZGikM GEOPOZ, GKR/187/2014

obręb Chartowo, arkusz 5

działka nr
6/8

pow. m²
8

KW
P02P/00175199/9

właściciel
Miasto Poznań