


MAPA INFORMACYJNA 1:1000

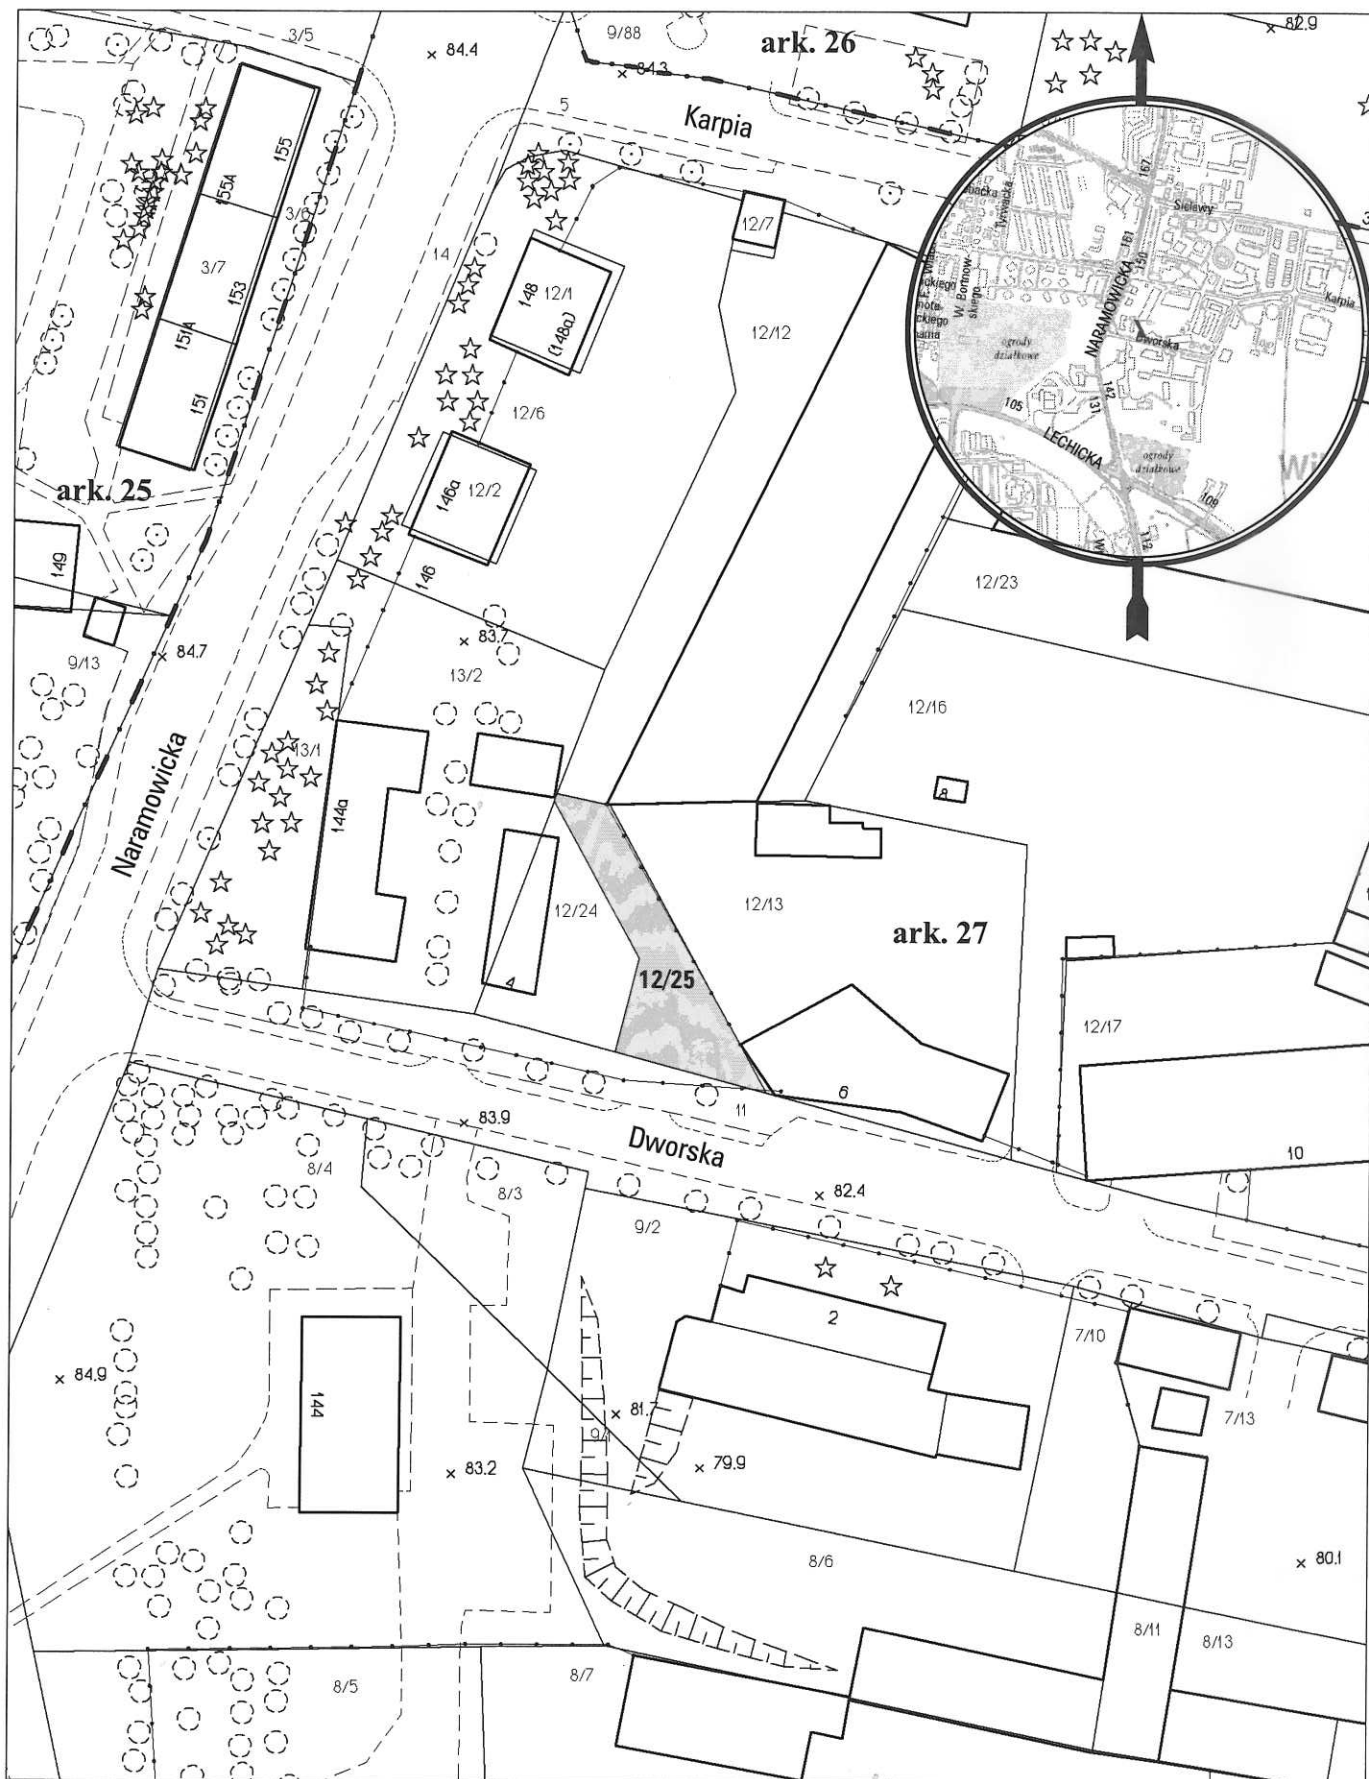

opracowanie - ZGIKM GEOPOZ GKR/234/2012

obręb Naramowice, arkusz 27

działka nr
12/25

pow. m²
345

KW
P01P/00213138/6

właściciel
Miasto Poznań