


MAPA INFORMACYJNA

1:1000

p. Malinowski

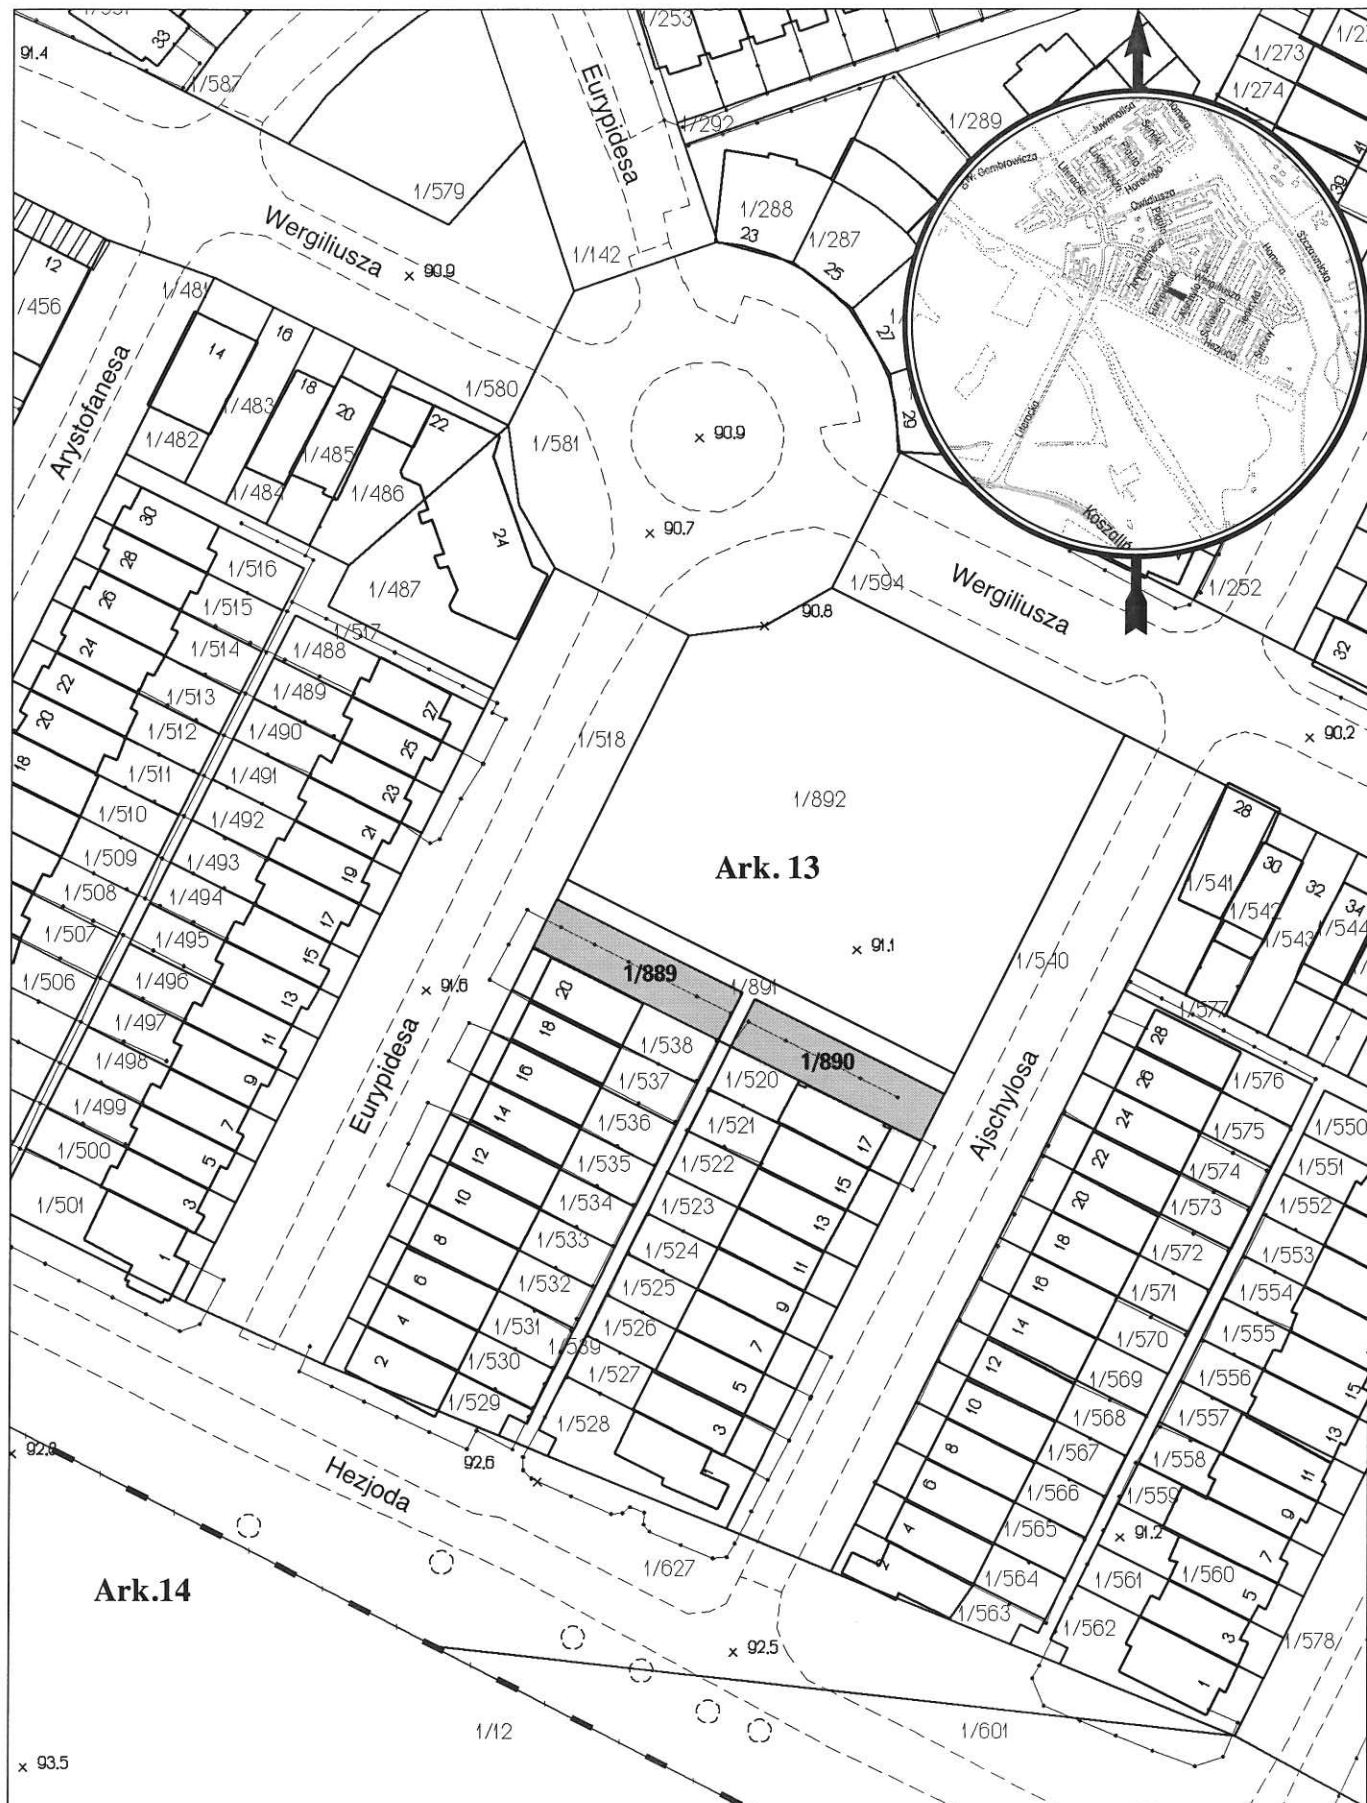

opracowanie - ZGikM GEOPOZ GKR/265/2008

obręb Golęcina, arkusz 13

działka nr	pow. m ²	KW	właściciel
1/889	193	P01P/00111348/6	Miasto Poznań
1/890	197	P01P/00111348/6	Miasto Poznań