


MAPA INFORMACYJNA

1:1000

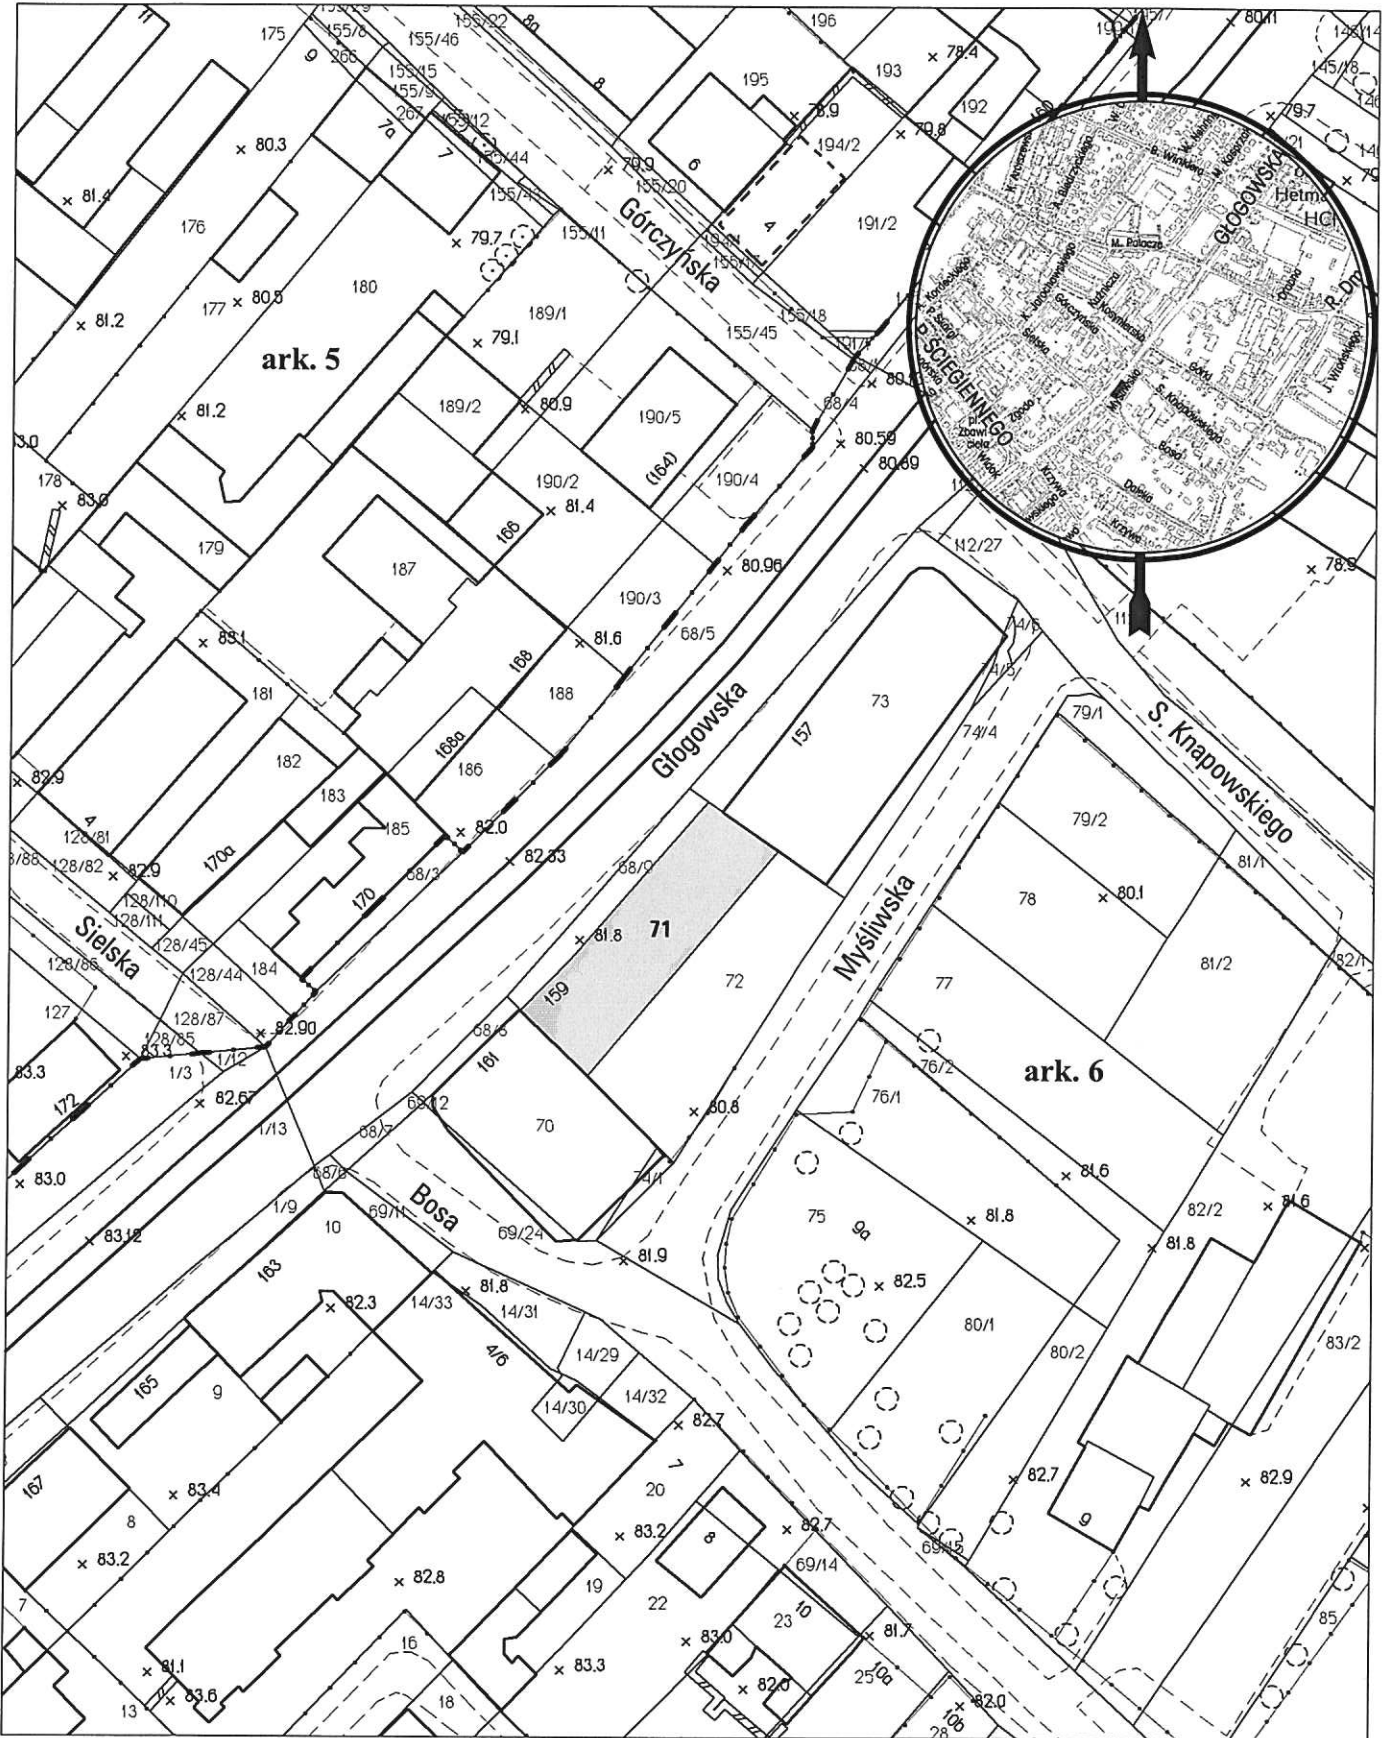

opracowanie - ZGikM GEOPOZ GKR/121/2012

obręb Górczyn, arkusz 6

działka nr	pow. m ²	KW	właściciel
71	441	PO1P/00210820/3	Miasto Poznań 80/128, Błaszak Roman 48/128