


# MAPA INFORMACYJNA

1:2000

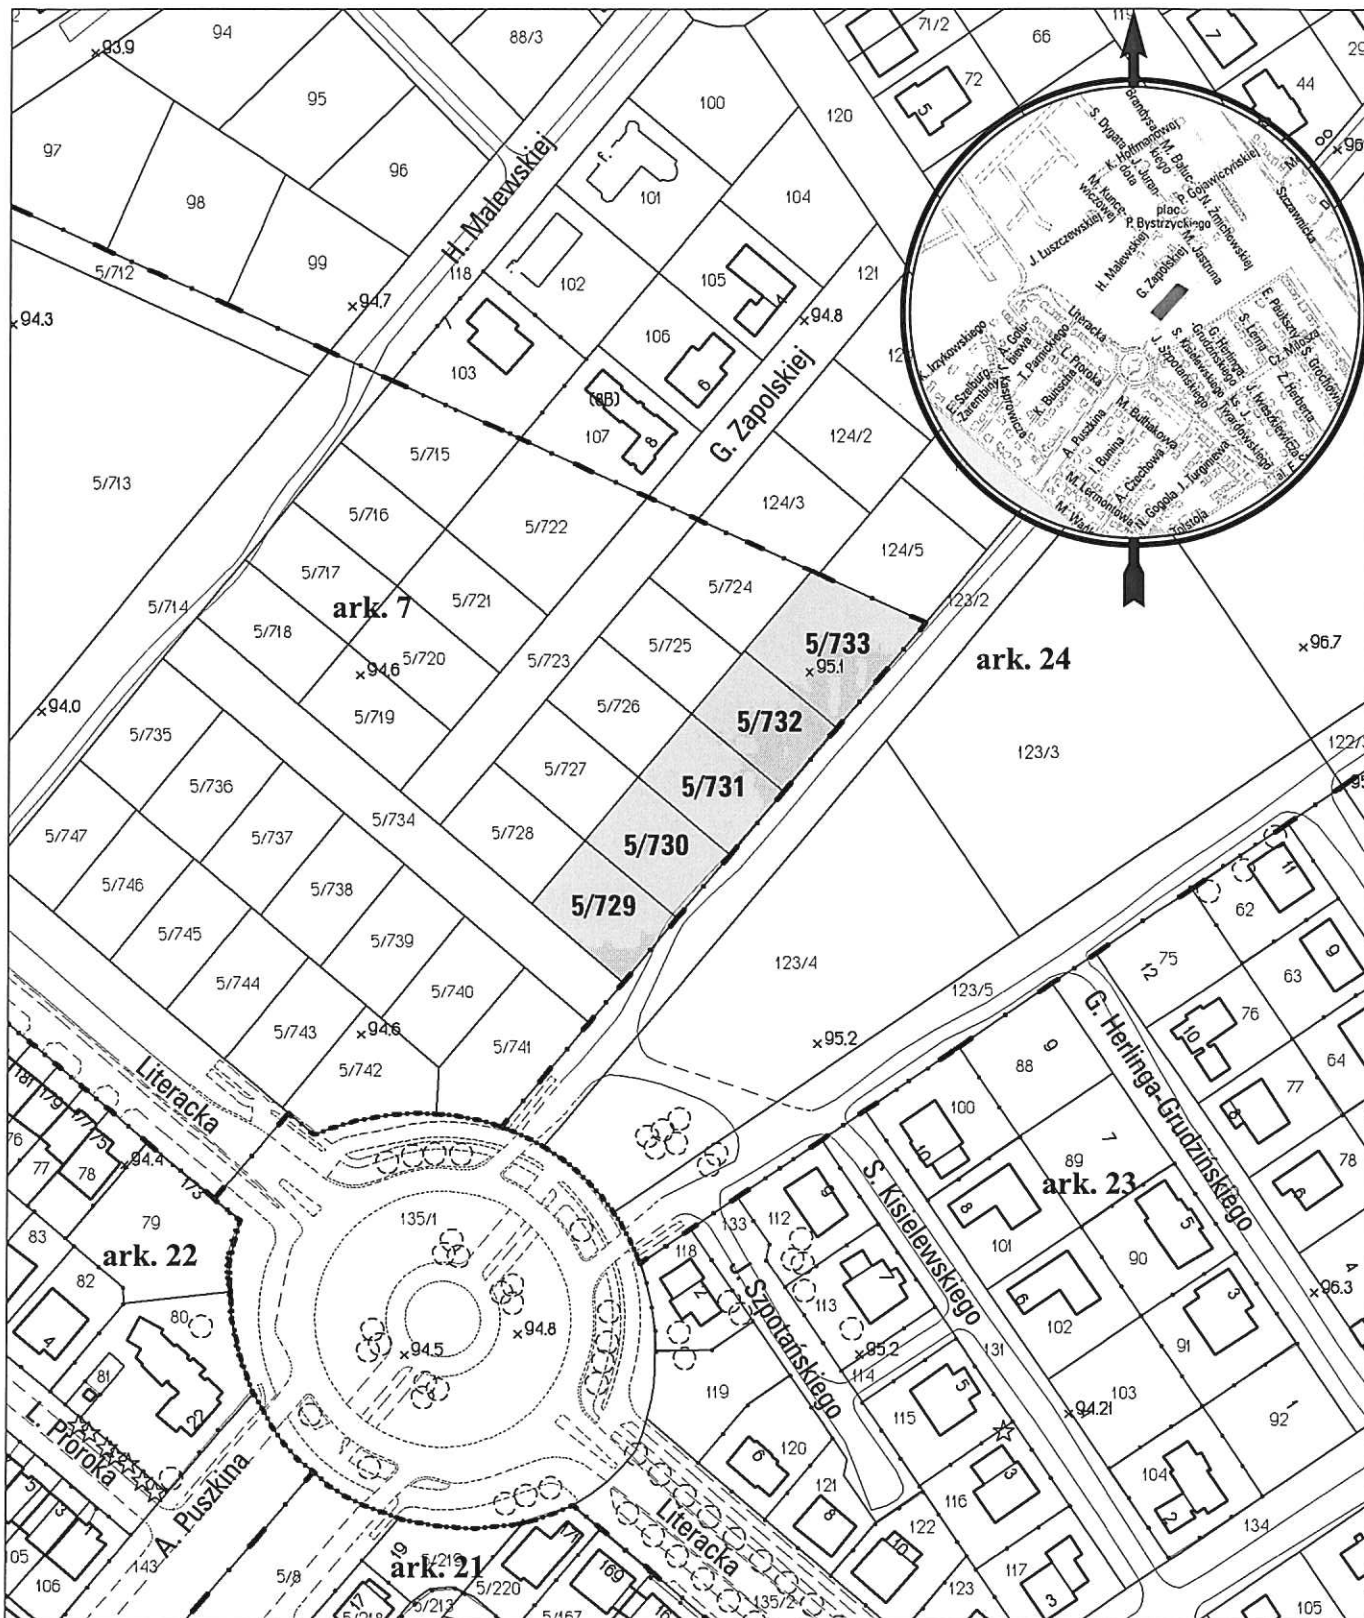

opracowanie - ZGKM GEOPOZ, GKR/240/2013

## obręb Strzeszyn, ark. 7

działka nr	pow. m <sup>2</sup>	KW	właściciel
5/729	708	PO1P/00165176/2	Skarb Państwa, uw Miasto Poznań
5/730	701	PO1P/00165176/2	Skarb Państwa, uw Miasto Poznań
5/731	701	PO1P/00165176/2	Skarb Państwa, uw Miasto Poznań
5/732	701	PO1P/00165176/2	Skarb Państwa, uw Miasto Poznań
5/733	1028	PO1P/00165176/2	Skarb Państwa, uw Miasto Poznań