


# MAPA INFORMACYJNA

1:2000

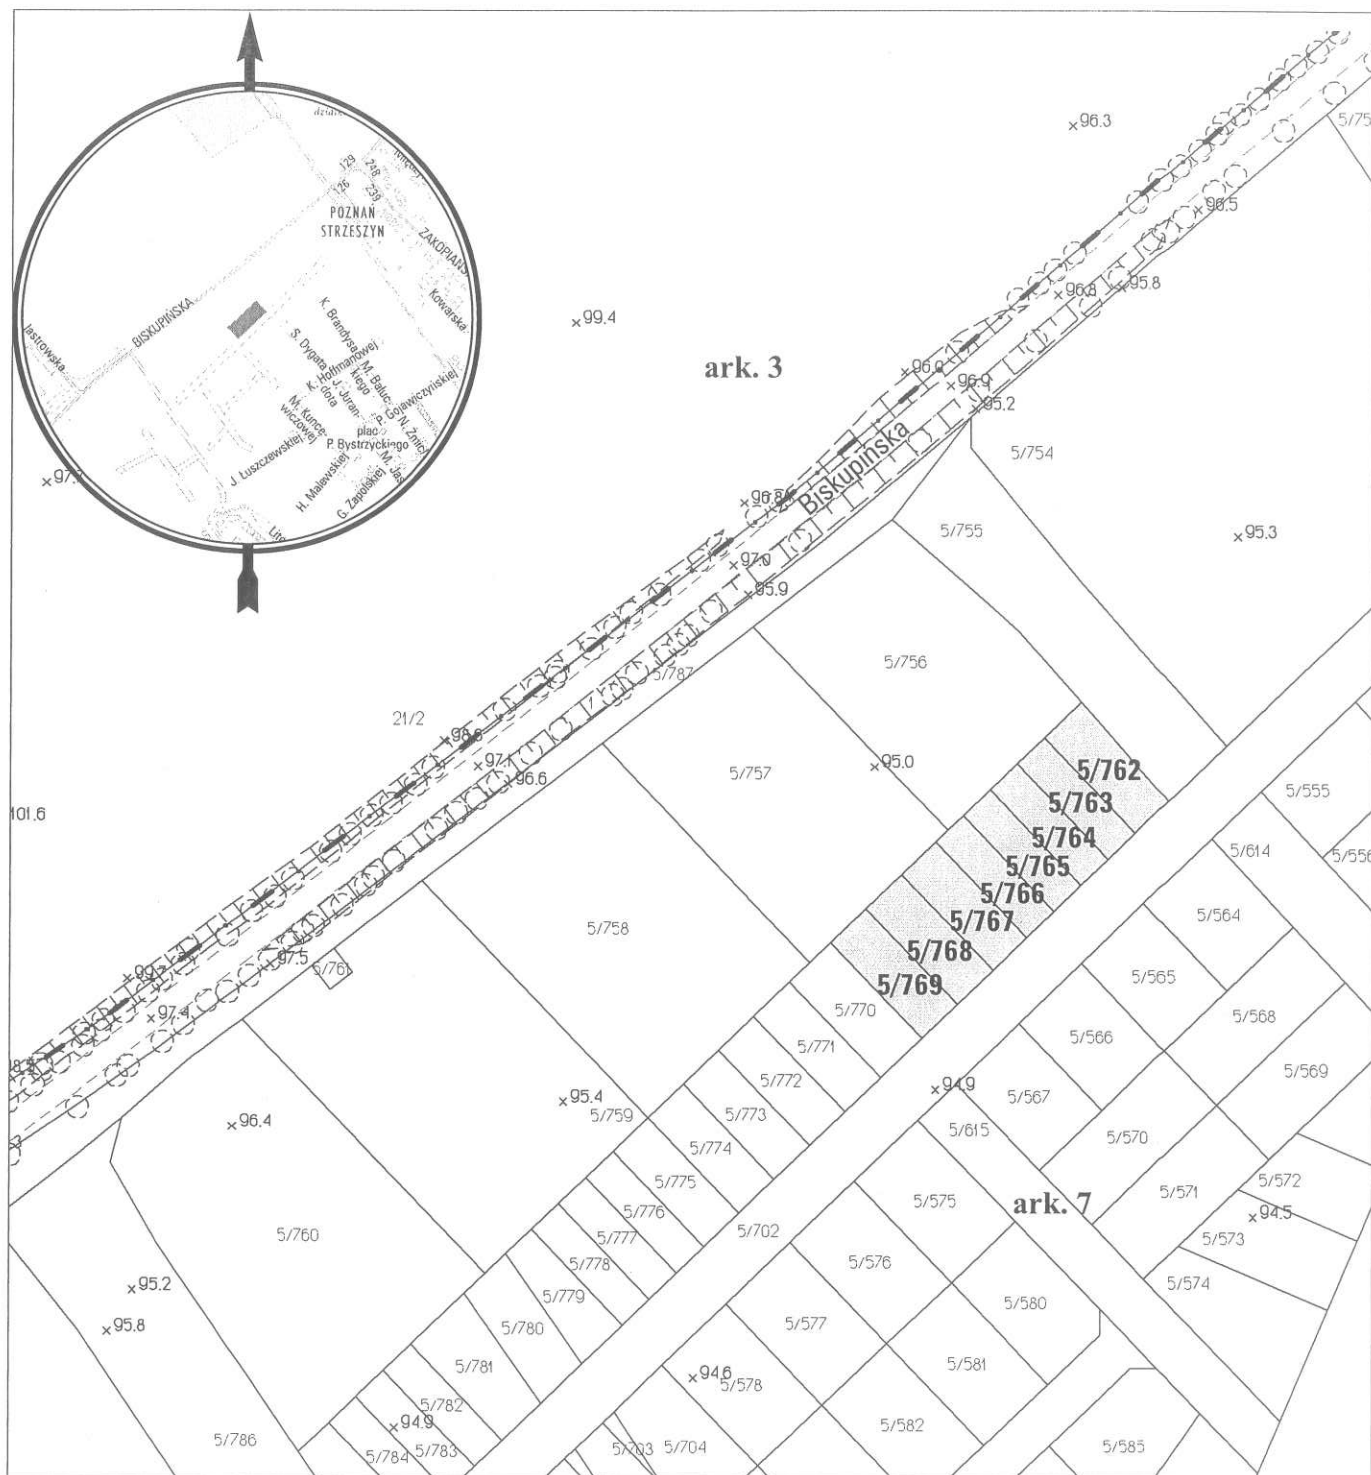

opracowanie - ZGIKM GEOPOZ, GKR/255/2013

## obręb Strzeszyn, ark. 7

działka nr	pow. m <sup>2</sup>	KW	właściciel
5/762	456	PO1P/00165176/2	Skarb Państwa, uw Miasto Poznań
5/763	350	PO1P/00165176/2	Skarb Państwa, uw Miasto Poznań
5/764	350	PO1P/00165176/2	Skarb Państwa, uw Miasto Poznań
5/765	350	PO1P/00165176/2	Skarb Państwa, uw Miasto Poznań
5/766	350	PO1P/00165176/2	Skarb Państwa, uw Miasto Poznań
5/767	438	PO1P/00165176/2	Skarb Państwa, uw Miasto Poznań
5/768	455	PO1P/00165176/2	Skarb Państwa, uw Miasto Poznań
5/769	455	PO1P/00165176/2	Skarb Państwa, uw Miasto Poznań