


MAPA INFORMACYJNA

1:2000

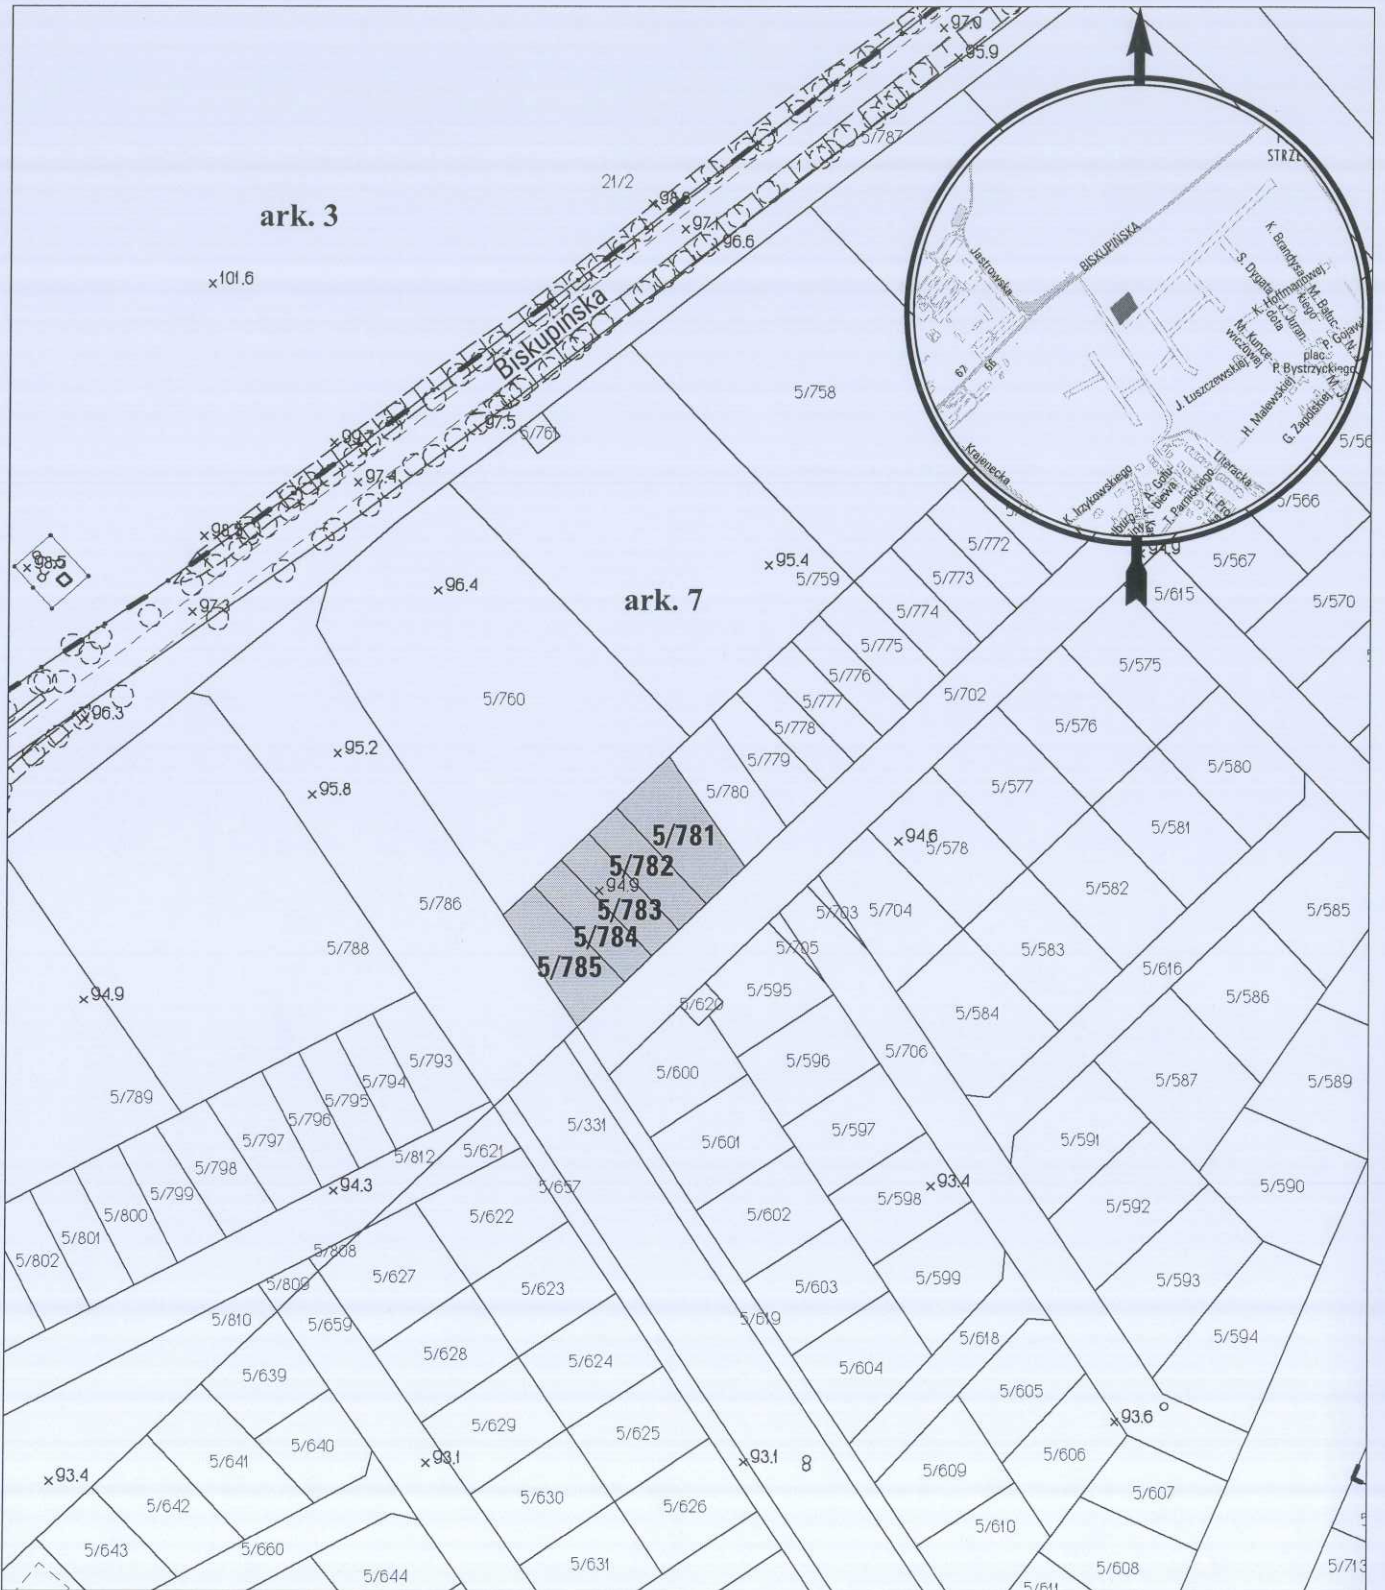

opracowanie - ZGikM GEOPOZ, GKR/251/2013

obręb Strzeszyn, ark. 7

działka nr	pow. m ²	KW	właściciel
5/781	590	PO1P/00165176/2	Skarb Państwa, uw Miasto Poznań
5/782	350	PO1P/00165176/2	Skarb Państwa, uw Miasto Poznań
5/783	350	PO1P/00165176/2	Skarb Państwa, uw Miasto Poznań
5/784	350	PO1P/00165176/2	Skarb Państwa, uw Miasto Poznań
5/785	496	PO1P/00165176/2	Skarb Państwa, uw Miasto Poznań