


701/2014/P

# MAPA INFORMACYJNA

1:1000

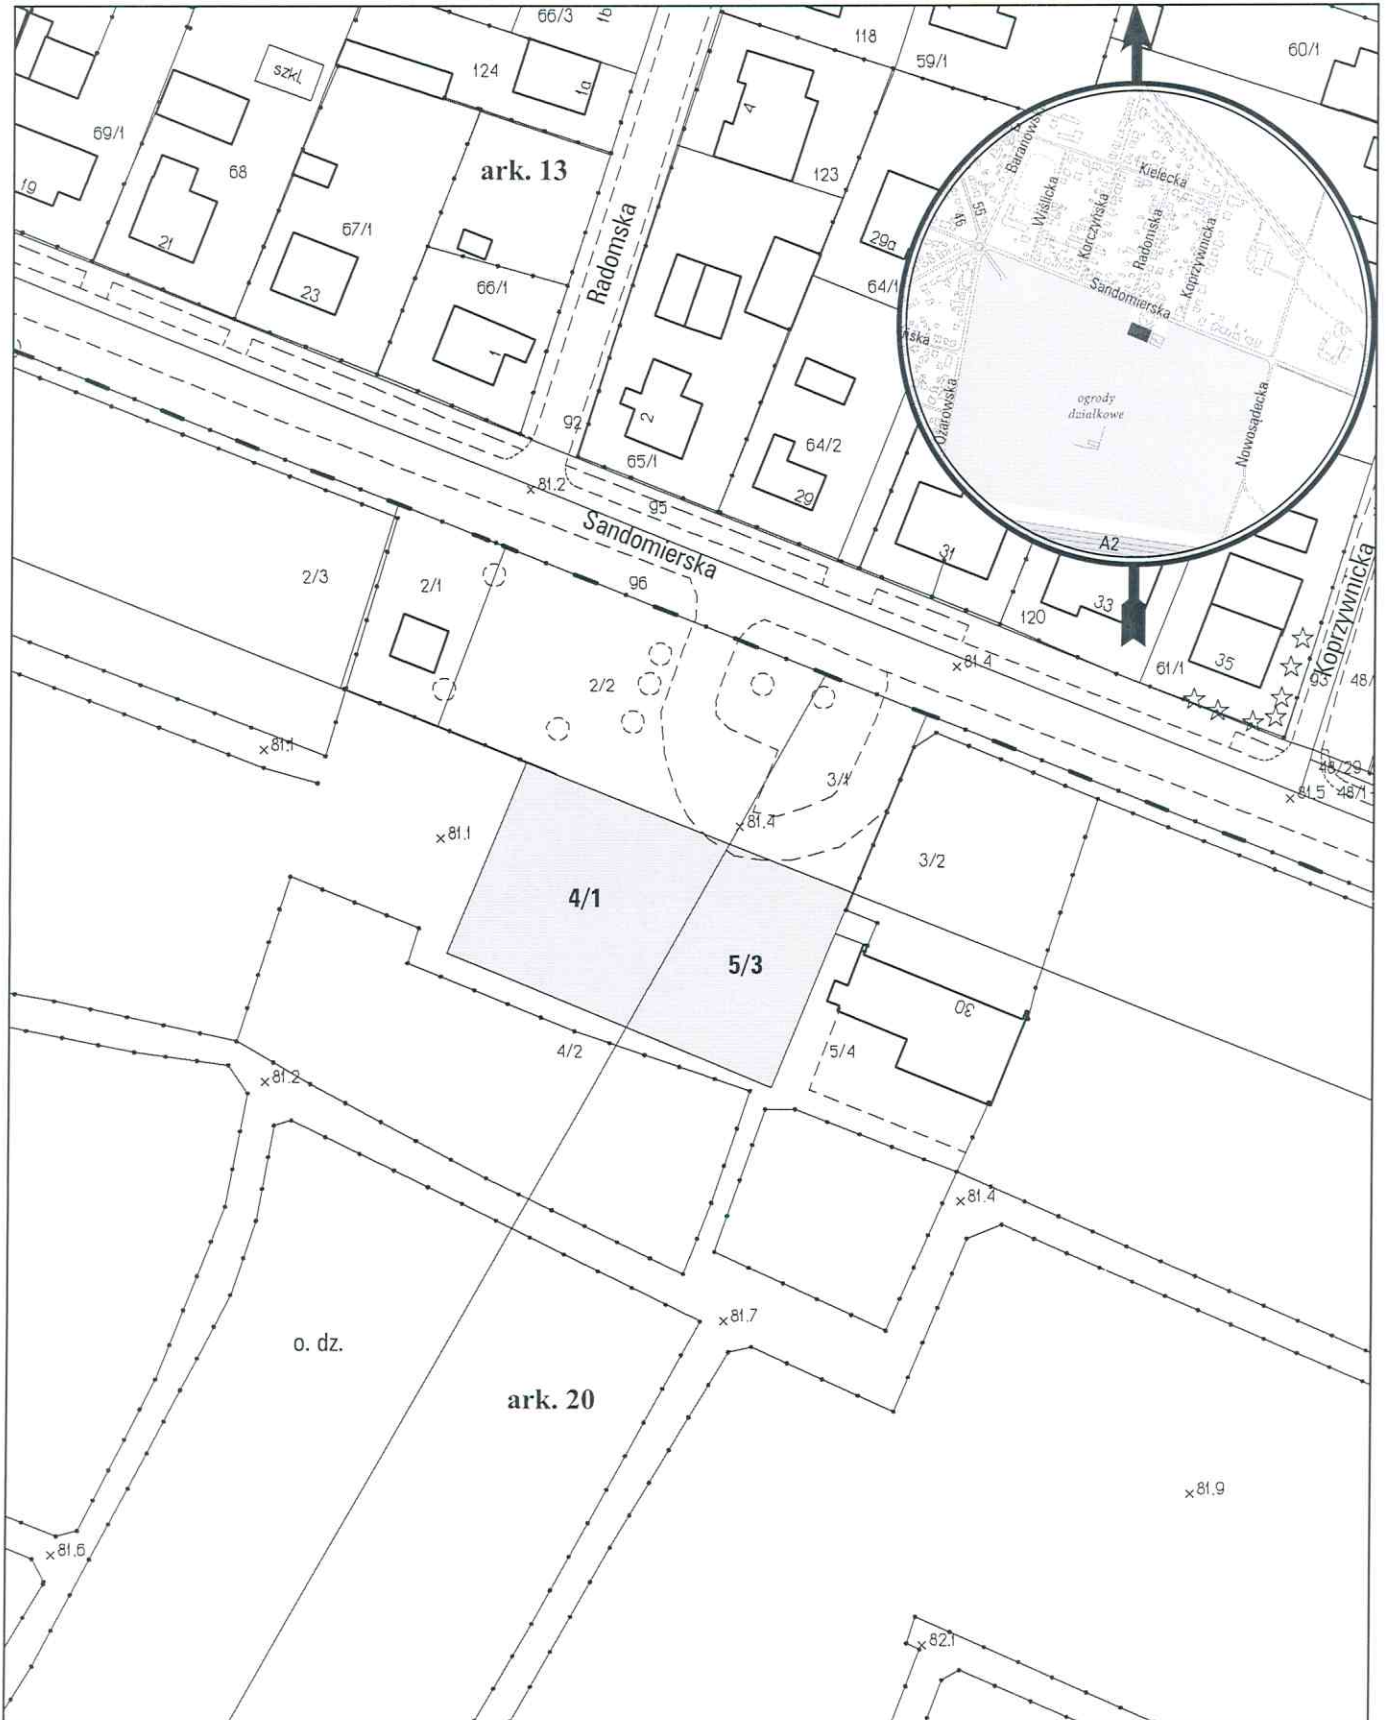

opracowanie - ZGiKM GEOPOZ, GKR/265/2014

## obręb Starołęka, arkusz 20

działka nr	pow. m <sup>2</sup>	KW	właściciel
4/1	740	P02P/00111383/0	Miasto Poznań
5/3	523	P02P/00111383/0	Miasto Poznań